


# Gemeinde Westoverledingen

## Grünordnungsplan zum Bebauungsplan Nr. F 19

### "Papenburger Straße - Königstraße"


#### Planung

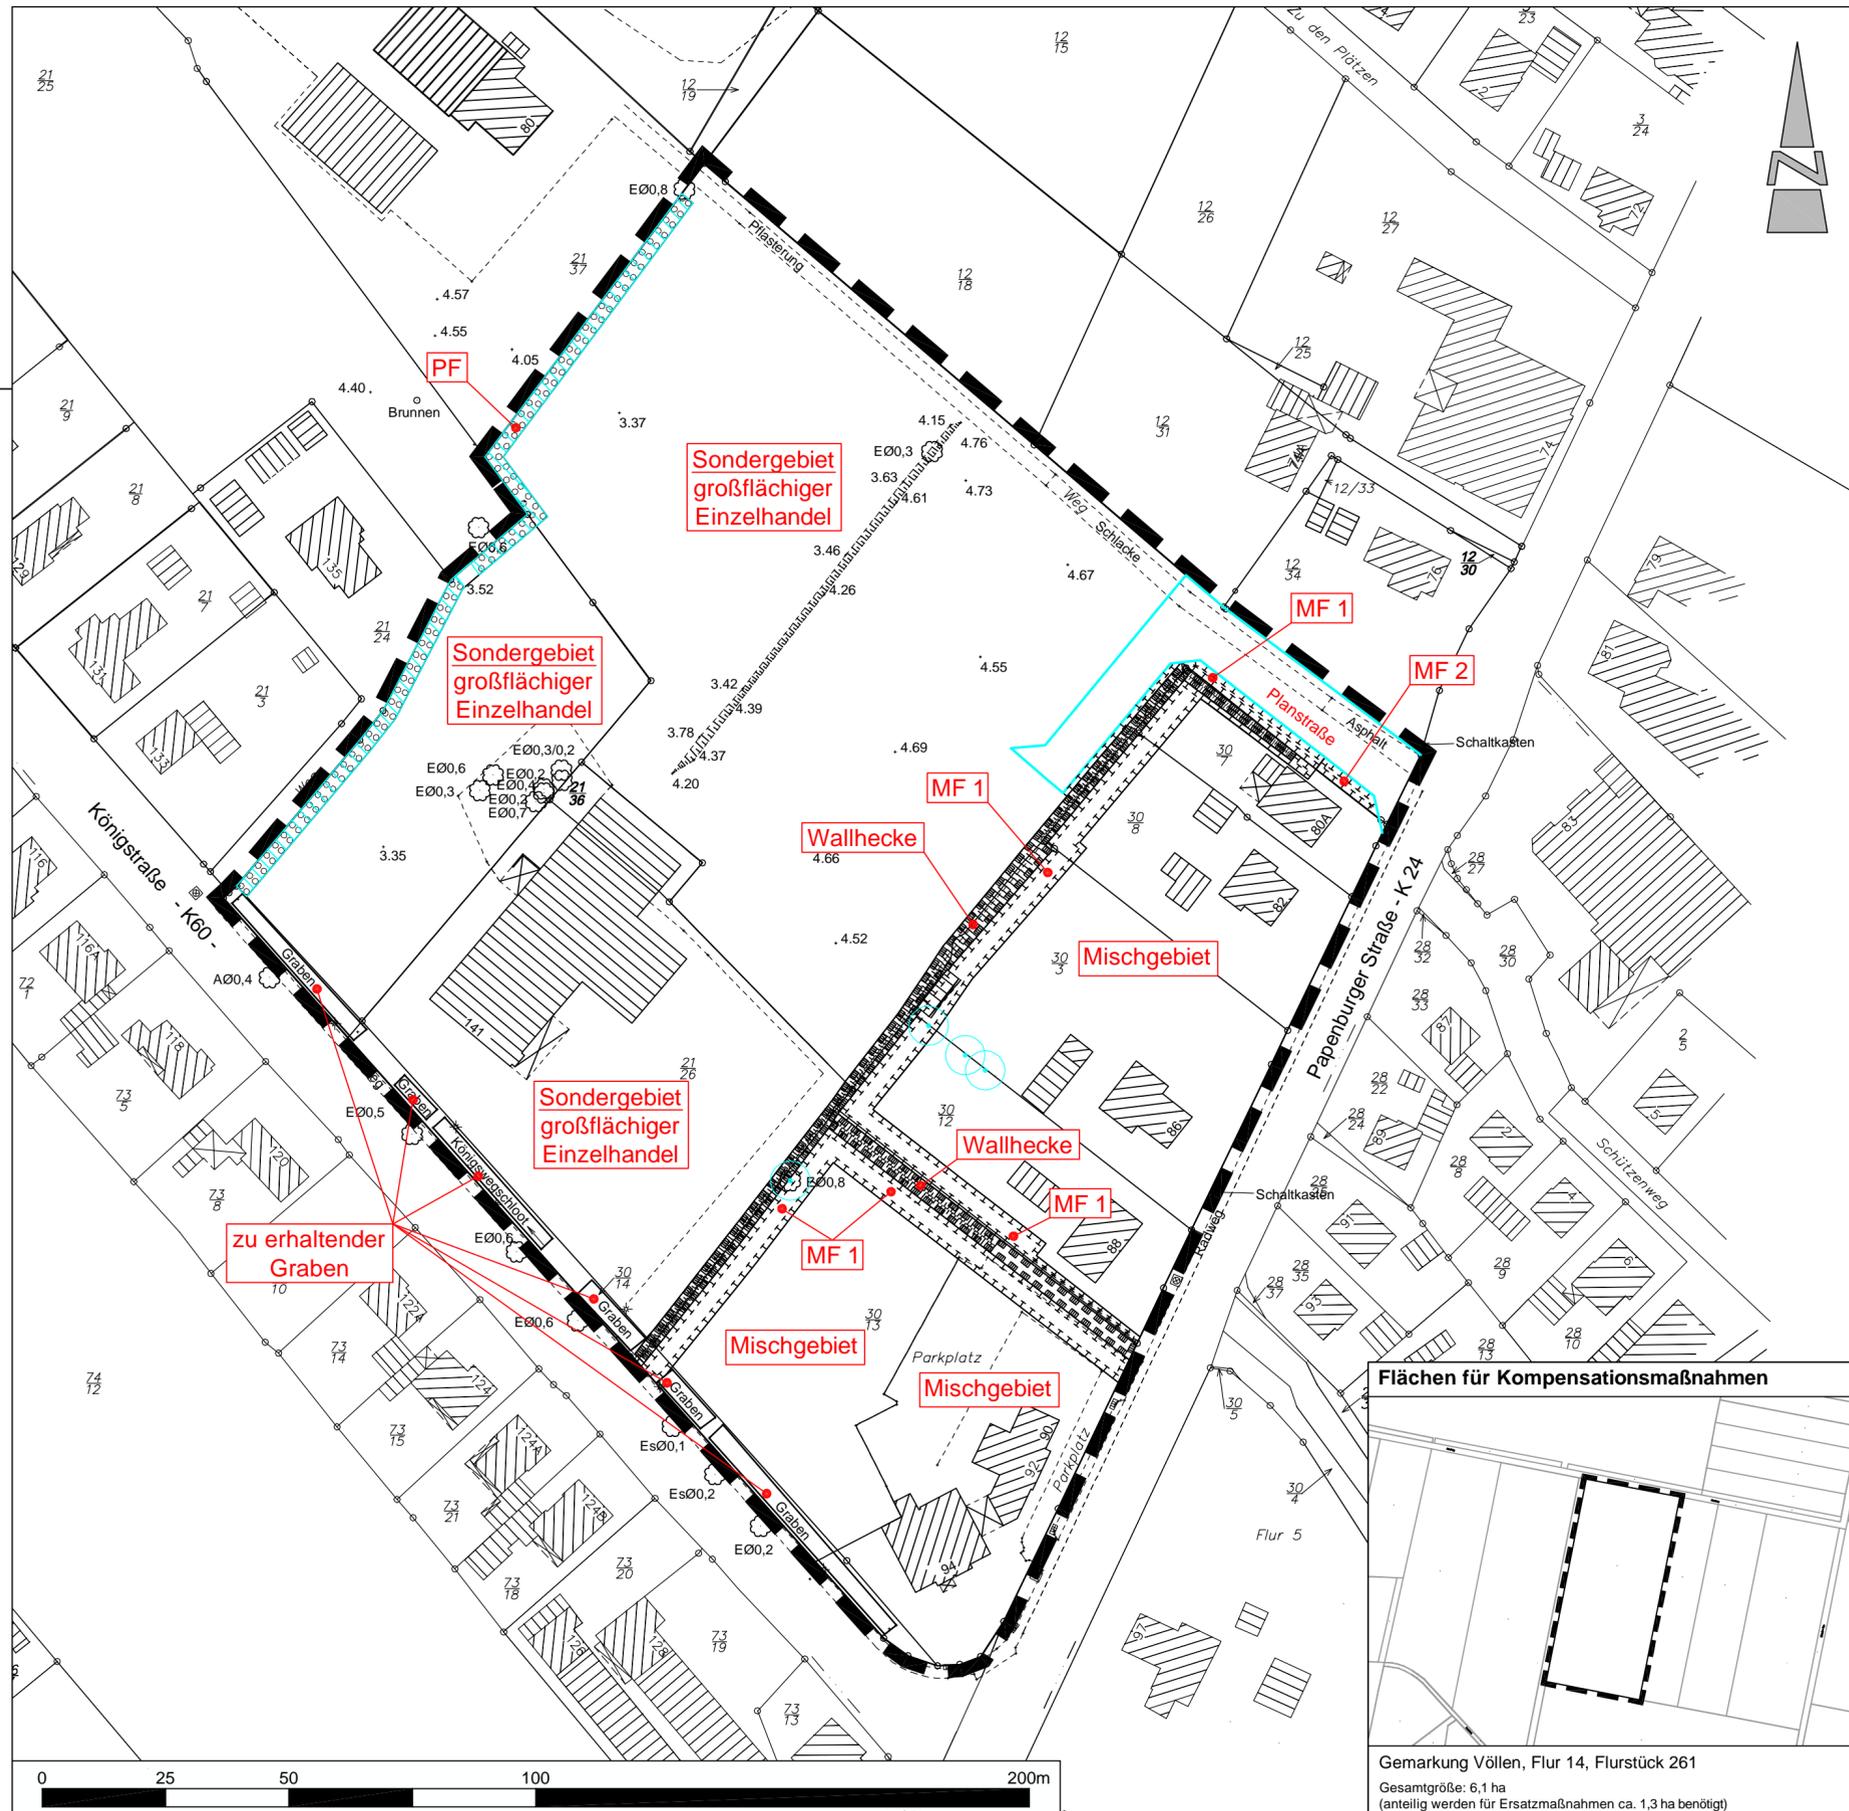

#### Planzeichenerklärung

- Geltungsbereich des Bebauungsplanes
- zu erhaltende Einzelbäume
- nach § 22 (3) NAGBNatSchG geschützte Landschaftsbestandteile (Wallhecken)
- Maßnahmenfläche  
Fläche zum Schutz, zur Pflege und zur Entwicklung von Natur und Landschaft (gem. § 9 (1) Nr. 20 BauGB)  
MF 1 Entwicklung von artenreichen, extensiv genutzten Krautsäumen (Wallheckenschutzstreifen)  
MF 2 Entwicklung einer artenreichen Hochstaudenflur
- Pflanzfläche PF  
Fläche zum Anpflanzen von Bäumen und Sträuchern und sonstigen Bepflanzungen (gem. § 9 (1) Nr. 25a BauGB)  
hier: standortgerechte Gehölzanpflanzung mit 3 m Breite, Aufbau siehe Pflanzschema (= öffentliche Grünflächen)

#### Pflanzschema für Pflanzfläche PF (3 m Breite)

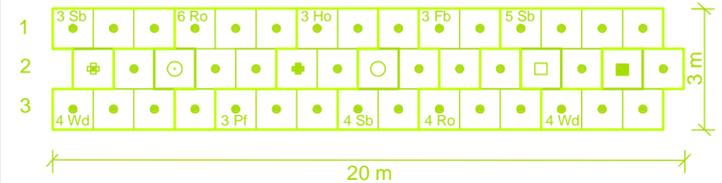

	Eberesche	<i>Sorbus aucuparia</i>
	Esche	<i>Fraxinus excelsior</i>
	Hainbuche	<i>Carpinus betulus</i>
	Stieleiche	<i>Quercus robur</i>
	Birke	<i>Betula pendula</i>
	Schwarzerte	<i>Alnus glutinosa</i>
	Fb Faulbaum	<i>Frangula alnus</i>
	Ho Holunder	<i>Sambucus nigra</i>
	Pf Pfaffenhütchen	<i>Euonymus europaeus</i>
	Ro Hundsrose	<i>Rosa canina</i>
	Sb Schneeball	<i>Viburnum spec.</i>
	Wd Weißdorn	<i>Crataegus monogyna</i>

#### Anmerkung:

1. Die Gehölzanpflanzungen sind auf den Grünflächen als abwechslungsreiche, "lebendige" Gehölzbiotope mit standortgerechten, heimischen Gehölzarten anzulegen.
  2. Das Pflanzschema ist als Mustersaufbau zu verstehen und den variierenden Breiten der Pflanzstreifen anzupassen, d. h. entsprechend notwendige Pflanzreihen für Sträucher zu erweitern bzw. zu verringern.
  3. Folgende Qualitäten sind zu verwenden:  
 Bäume: Heister, 2 x verpflanzt, Höhe 125 - 150 cm  
 Hochstämme: Hochstamm, 3 x verpflanzt, 12 - 14 cm Stammumfang  
 Sträucher: leichte Sträucher, 1 x verpflanzt, Höhe 70 - 90 cm
  4. Pflanzanweisung:  
 Der Pflanzabstand der Pflanzreihen untereinander soll i. d. R. 1,00 m betragen (abhängig von der Pflanzstreifenbreite). Der Abstand in der Reihe soll ebenfalls 1,00 m betragen.
- Anmerkung: Um eine möglichst schnelle Eingrünung und Einbindung zu erreichen sind u. a. schnellwüchsige Pionierbaumarten im Rahmen der Anpflanzung zu empfehlen. Diese Gehölze sind nach Erfüllung ihrer Funktion im Zuge eines Pflegeeingriffs - soweit erforderlich - zu entfernen, um den wertvollen Gehölzen wie Stieleiche und Esche ausreichend Entwicklungsraum zu geben.

## Gemeinde Westoverledingen



Landkreis Leer

## Grünordnungsplan zum Bebauungsplan Nr. F 19 "Papenburger Straße - Königstraße"

Planart: **Planung**

Maßstab <b>1 : 1.000</b>	Projekt: <b>09-1113</b>  Plan-Nr. <b>2</b>	Datum	Unterschrift
		Bearbeitet: 10/09	Block
		Gezeichnet: 10/09	Kreitsmann
		Geprüft: 10/09	Diekmann

**Diekmann & Mosebach** Regionalplanung, Stadt- und Landschaftsplanung  
 Entwicklungs- und Projektmanagement

Oldenburger Straße 211 26180 Rastede Tel. (04402) 91 16 30 Fax 91 16 40

