


Gemeinde Westoverledingen

Einfacher Bebauungsplan Nr. G 10 "Überschlickungsgebiet II, Großwolde"
BEWERTUNG BIOTOPTYPEN M 1 : 5.000

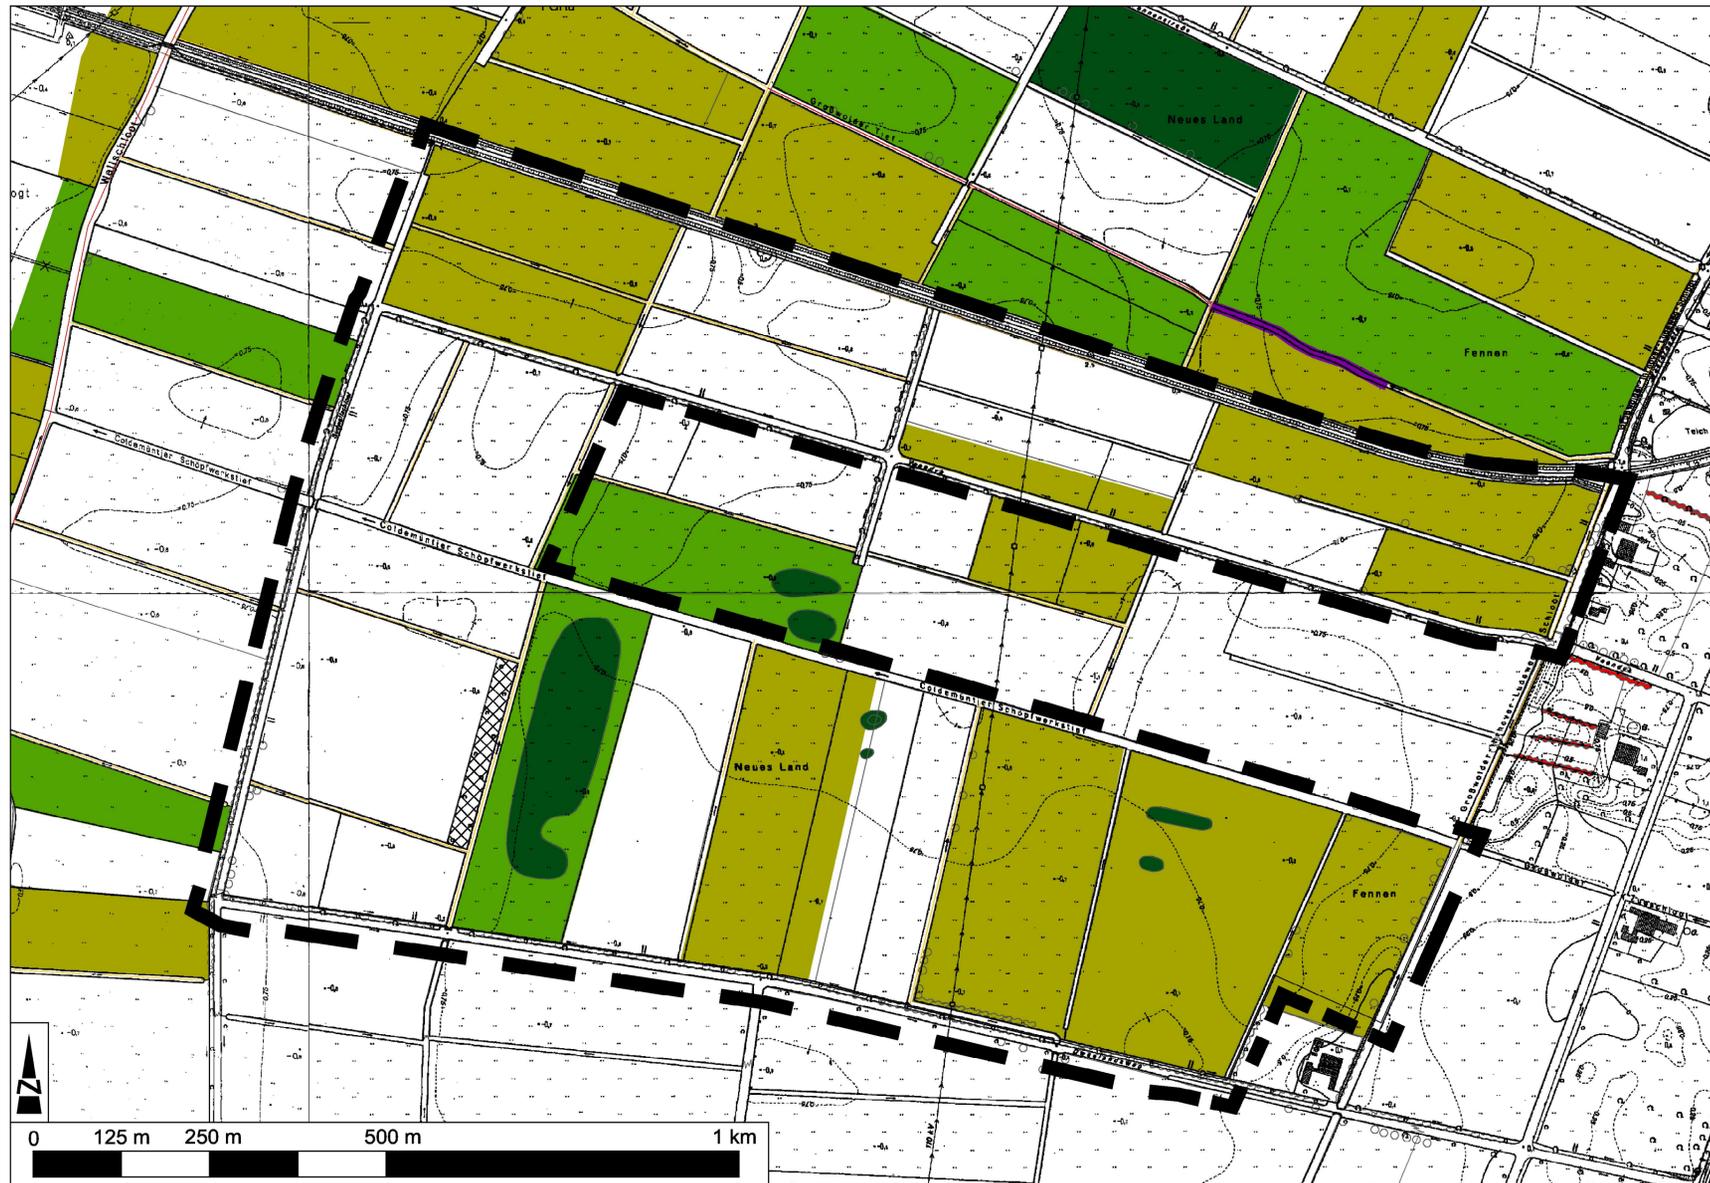

Planzeichenerklärung

Geltungsbereich des einfachen Bebauungsplanes Nr. G 10

Einzelbaum, Baumreihe

Einzelstrauch

Hecke, Gehölzreihe, nach § 33 NNatG geschützte Wallhecke

Bewertung der Biotoptypen

Bereiche mit **sehr hoher Bedeutung**
= nach § 28a a/b NNatG besonders geschützte Biotope

Bereiche mit **hoher Bedeutung**
= mäßig artenreiches mesophiles Grünland / Feuchgrünland

Bereiche mit **mittlerer Bedeutung**
= artenarmes Extensivgrünland / Grünland mit geringem Anteil von Kennarten mesophilen Grünlandes

Bereiche mit **geringer Bedeutung**
= artenarmes Intensivgrünland, Grasacker, Acker

Gehölzbestände aus überwiegend einheimischen Arten

Bewertung der Fließgewässer/Gräben

Fließgewässer/Gräben mit **sehr hoher Bedeutung**
= naturnahe Gewässerstruktur, Ufer strukturreich sowie arten- und individuenreiche Vegetation

Fließgewässer/Gräben mit **hoher Bedeutung**
= bedingt naturnahe Gewässerstruktur, Ufer mehr oder weniger strukturreich und Böschungs-, Ufer- und Wasservegetation artenreich oder mit Vorkommen von gefährdeten/besonders geschützten Arten

Fließgewässer/Gräben mit **mittlerer Bedeutung**
= naturferne Gewässerstruktur, Ufer mehr oder weniger strukturreich, aber Böschungs-, Ufer- und Wasservegetation mit Vorkommen von gefährdeten/besonders geschützten Arten

Fließgewässer/Gräben mit **geringer Bedeutung**
= naturferne Gewässerstruktur, Ufer mehr oder weniger strukturreich, geringes / kein Vorkommen von gefährdeten/besonders geschützten Arten

Datengrundlage: Erhebungen des Planverfassers im Jahr 2004 zur Machbarkeitsstudie zum Aufwerten landwirtschaftlicher Flächen mit Emsschlick
punktueller Erhebungen im Rahmen der Voruntersuchungen des Monitorings im Jahr 2005

GEMEINDE WESTOVERLEDINGEN



Einfacher Bebauungsplan Nr. G 10 "Überschlickungsgebiet II, Großwolde"

Planart: BEWERTUNG BIOTOPTYPEN

Bearbeiter:	Datum:	Name:
06/2004, 07/2005	07/2005	Filze
07/2005		Block
07/2005		Diakmann

Maßstab: Projekt: 06-701

1:5.000 Plan-Nr. 3

Diekmann & Mosebach

Regionalplanung
Stadt- und Landschaftsplanung
Entwicklungs- und Projektmanagement



Oldenburger Straße 211 Tel. 04402-91 16 30
26180 Rostede Fax 04402-91 16 40