


Gemeinde Westoverledingen

Einfacher Bebauungsplan Nr. G 9 "Überschlickungsgebiet I, Großwolde"

BIOTOPTYPEN M 1 : 5.000

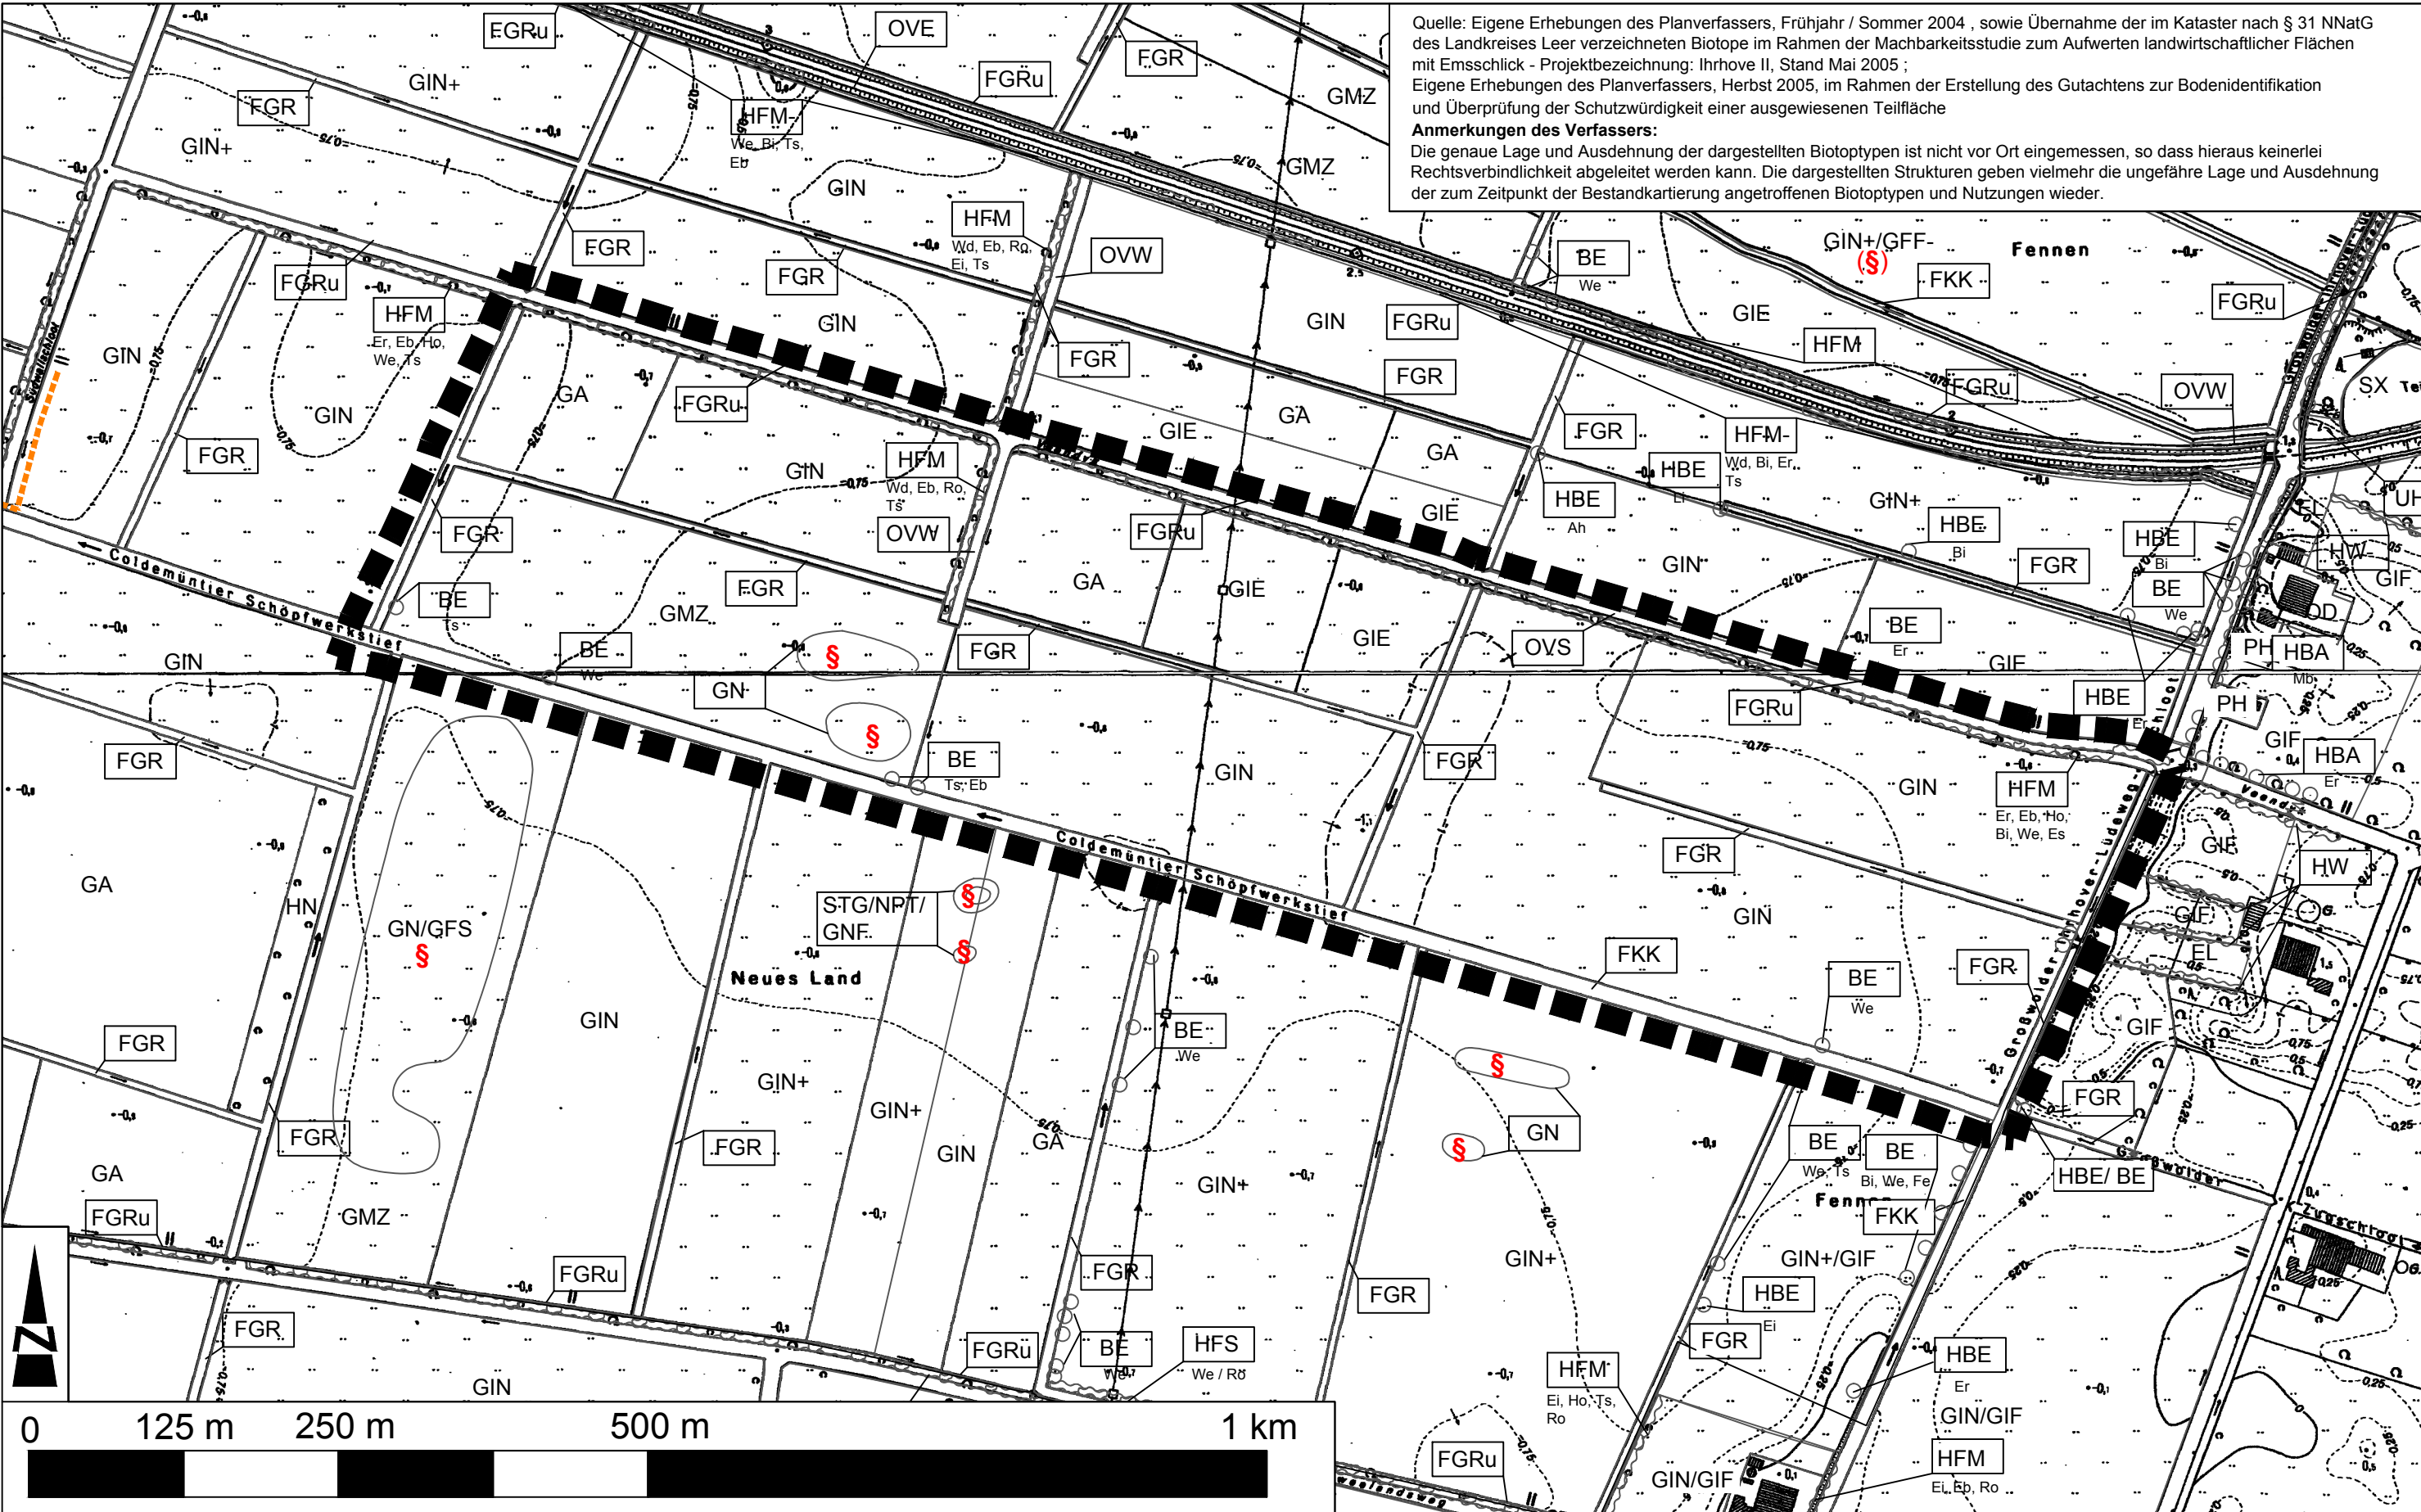

Planzeichenerklärung

- Einzelbaum, Einzelstrauch
- Hecke, Gehölzreihe, nach § 33 NNatG geschützte Wallhecke
- Besonders geschützte Biotope gemäß § 28a/b Niedersächsisches Naturschutzgesetz (NNatG)
- Übergänge zu einem Besonders geschützten Biotop gemäß § 28a/b NNatG

Geltungsbereich des einfachen Bebauungsplanes Nr. G9

Angetroffene Biotoptypen *

Gebüsch und Kleingehölze

- BE Einzelstrauch
- HBA Baumreihe , Baumallee
- HBE Einzelbaum, Baumgruppe
- HFM Strauch - Baumhecke
- HN Naturnahes Feldgehölz
- HW Wallhecke

Zusatz: - = lückiger Gehölzbestand

Gewässer

- FGR Nährstoffreicher Graben
- FKK Kleiner Kanal
- STG Wiesenümpel

Zusatz: u = unbeständig, zeitweise trockenfallend

Grünland

- GA Gras-Acker
- GIE Artenarmes Extensivgrünland
- GMZ Sonstiges mesophiles Grünland artenärmerer Ausprägungen
- GN Seggen-, binsen- und hochstaudenreiche Nasswiese
- GNF Seggen-, binsen- und hochstaudenreicher Flutrasen
- GFF Sonstiger Flutrasen
- GFS Sumpfdotterblumen - Wiese (seggen-, binsen- und hochstaudenarme Ausprägung)
- GIE Artenarmes Extensivgrünland
- GIN Artenarmes Intensivgrünland auf Niedermoorstandorten
- GIF Sonstiges feuchtes Intensivgrünland sandiger Böden
- Grasacker, Grünland-Einsaat

+ = mit Arten des mesophilen Grünlandes
- = schlechte Ausprägung; an biotoptypischen Arten verarmt

Gehölzfreie Biotope der Sümpfe, Niedermoore und Ufer

- NPT Nährstoffreiche Teichbodenflur mit Zwergbinsengesellschaften

Ruderalbiotope

- UH Halbruderaler Gras- und Staudenflur

Siedlungsbiotope / Verkehrsflächen

- PH Hausgarten
- OD Landwirtschaftlicher Betrieb
- OVE Bahnanlage
- OVS Straße
- OVW Weg
- EL landwirtschaftliche Lagerfläche

Abkürzungen für Gehölzarten

- Ah Ahorn
- Bi Birke
- Ei Stieleiche
- Eb Eberesche
- Er Schwarzerle
- Es Esche
- Fe Felsenbirne
- Ho Holunder
- Li Linde
- Mb Mehlbeere
- Ro Wildrose
- Ts Sp. Traubenkirsche
- Wd Weißdorn
- We Weide
- Acer spec.
- Betula pendula
- Quercus robur
- Sorbus aucuparia
- Alnus glutinosa
- Fraxinus excelsior
- Amelanchier lamarckii
- Sambucus nigra
- Tilia spec.
- Sorbus aria
- Rosa spec.
- Prunus serotina
- Crataegus spp.
- Salix spp.

* nach "Kartierschlüssel für Biotoptypen in Niedersachsen" (DRACHENFELS / NLÖ 2004)

GEMEINDE WESTOVERLEDINGEN



Einfacher Bebauungsplan Nr. G 9 "Überschlickungsgebiet I, Großwolde"

Planart: BIOTOPTYPEN

	Datum	Name
Bearbeitet:	08/2004, 07/2005	Fittje
Gezeichnet:	03/2006	Buhmann
Geprüft:	03/2006	Diekmann

Maßstab

1:5.000

Projekt: 06-680

Plan-Nr. 1

Diekmann & Mosebach

Regionalplanung
Stadt- und Landschaftsplanung
Entwicklungs- und Projektmanagement

Oldenburger Straße 211 Tel. 04402-91 16 30
26180 Rastede Fax 04402-91 16 40