


Gemeinde Westoverledingen

Bebauungsplan Nr. I 14 "Grundschule Ihren"

gem. § 13a BauGB

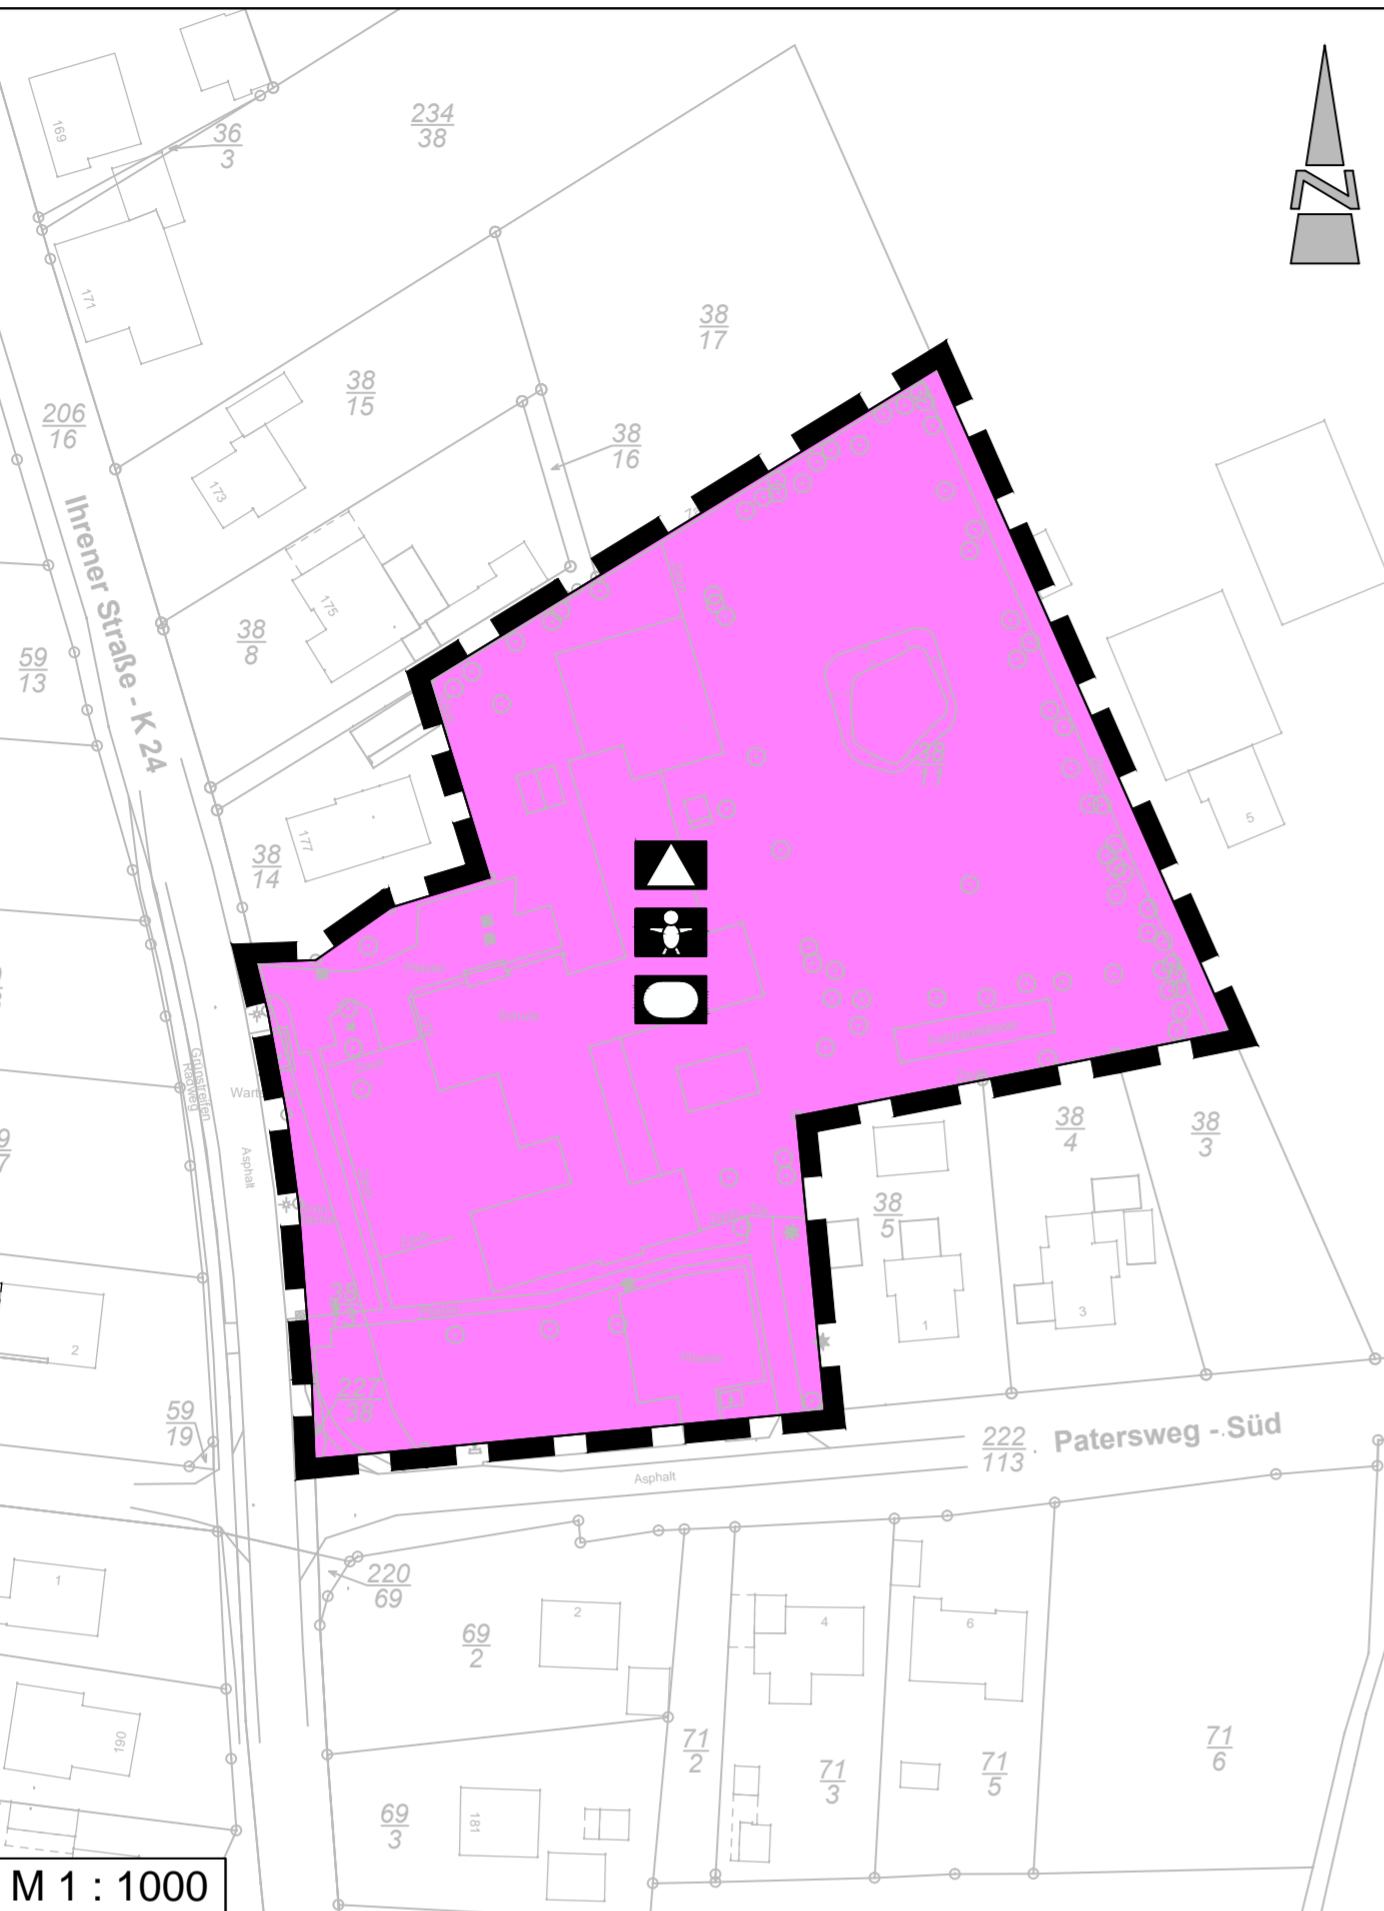

HINWEISE / NACHRICHTLICHE ÜBERNAHMEN

- Sollten bei den geplanten Bau- und Erdarbeiten ur- oder frühgeschichtliche Bodenfunde (das können u. a. sein: Tongefäßscherben, Holzkohle- ansammlungen, Schlacken sowie auffällige Bodenverfärbungen u. Steinkonzentrationen, auch geringe Spuren solcher Funde) gemacht werden, sind diese gem. § 14 (1) des Nds. Denkmalschutzgesetzes (NDSchG) meldepflichtig und müssen der unteren Denkmalschutzbehörde des Landkreises Leer sowie dem Archäologischen Dienst der Ostfriesischen Landschaft unverzüglich gemeldet werden. Meldepflichtig ist der Finder, der Leiter der Arbeiten oder der Unternehmer. Bodenfunde und Fundstellen sind nach § 14 (2) des NDSchG bis zum Ablauf von 4 Werktagen nach der Anzeige unverändert zu lassen, bzw. für ihren Schutz ist Sorge zu tragen, wenn nicht die Denkmalschutzbehörde vorher die Fortsetzung der Arbeit gestattet.
- Sollten bei den geplanten Bau- und Erdarbeiten Hinweise auf Altlasten, Altablagerungen etc. zutage treten, ist unverzüglich die untere Bodenschutzbehörde des Landkreises Leer zu benachrichtigen.
- Anfallende Abfälle unterliegen den Anforderungen des Kreislaufwirtschaftsgesetzes sowie der Satzung über die Abfallentsorgung im Landkreis Leer in der jeweils gültigen Fassung, Abfälle sind einer Verwertung (vorrangig) bzw. Beseitigung zuzuführen und hierfür getrennt zu halten. Nicht kontaminiertes Bodenmaterial und andere natürlich vorkommende Materialien, die bei Bauarbeiten ausgehoben wurden, können unverändert an dem Ort, an dem sie ausgehoben wurden, für Bauzwecke wieder verwendet werden. Verwertungsmaßnahmen wie z.B. Flächenauffüllungen außerhalb des Baugrundstückes, Errichtung von Lärmschutzwällen usw., unterliegen ggf. genehmigungsrechtlichen Anforderungen (nach Bau-, Wasser- und Naturschutzrecht). Sofern mineralische Abfälle (Recyclingschotter und Bodenmaterial) für geplante Verfüllungen oder Versiegelungen zum Einsatz kommen sollen, gelten die Anforderungen der LAGA M 20 (Mitteilung der Länderarbeitsgemeinschaft Abfall Nr. 20 "Anforderungen an die stoffliche Verwertung von mineralischen Reststoffen/Abfällen").
- Sollten bei den Bau- und Erdarbeiten Kampfmittel (Granaten, Panzerfäusten, Minen etc.) gefunden werden, sind diese umgehend dem Landesamt für Geoinformation und Landesvermessung Niedersachsen (LGLN), Regionaldirektion Hameln-Hannover - Kampfmittelbeseitigungsdienst (KBD) zu melden.
- Sofern es im Rahmen der Bautätigkeiten zu Kontaminationen des Bodens kommt, ist die untere Bodenschutzbehörde des Landkreises Leer unverzüglich zu informieren.
- Bei geplanten Baumaßnahmen oder Erdarbeiten sind die Vorschriften des vorsorgenden Bodenschutzes zu beachten, d.h. jeder, der auf den Boden einwirkt, hat sich so zu verhalten, dass schädliche Bodenveränderungen nicht hervorgerufen werden. Grundstückseigentümer bzw. Nutzer sind verpflichtet, Maßnahmen zur Abwehr der von ihrem Grundstück drohenden schädlichen Bodenveränderungen zu ergreifen (Grundpflichten gemäß § 4 BBodSchG). Nicht kontaminiertes Bodenmaterial und andere natürlich vorkommende Materialien, die bei Bauarbeiten ausgehoben wurden, können unverändert an dem Ort, an dem sie ausgehoben wurden, für Bauzwecke wieder verwendet werden. Die Verwertung oder Beseitigung anfallender Abfälle (z. B. Baustellenabfall, nicht auf der Baufläche verwertbarer Bodenaushub usw.) unterliegen den Anforderungen des Kreislaufwirtschaftsgesetzes sowie der Satzung über die Abfallentsorgung im Landkreis Leer in der jeweils gültigen Fassung. Anfallende Sonderabfälle sind ebenfalls vom Abfallerzeuger einer ordnungsgemäßen Entsorgung zuzuführen.
- Die Baufeldräumung/Baufeldfreimachung ist während des Fortpflanzungszeitraums vom 01. März bis zum 15. Juli unzulässig. Darüber hinaus ist sie unzulässig in der Zeit vom 01. März bis zum 30. September, sofern Gehölze oder Bäume abgeschnitten, auf den Stock gesetzt oder beseitigt werden oder Röhrichte zurückgeschnitten oder beseitigt werden. Sie ist in diesen Zeiträumen als auch bei einer Beseitigung von Bäumen im Zeitraum vom 01. Oktober bis Ende Februar jeweils nur zulässig, wenn die untere Naturschutzbehörde zuvor nach Vorlage entsprechender Nachweise der Unbedenklichkeit auf Antrag eine entsprechende Zustimmung erteilt hat.
- Innerhalb des Geltungsbereiches des Bebauungsplanes Nr. I 14 "Grundschule Ihren" gilt die Baumschutzsatzung der Gemeinde Westoverledingen.
- Mit Inkrafttreten des Bebauungsplanes Nr. I 14 "Grundschule Ihren" wird die Satzung, über die Festsetzung von Grenzen für im Zusammenhang bebauete Ortsteile, aus dem Jahr 1978, innerhalb des Geltungsbereiches des Bebauungsplanes Nr. I 14 "Grundschule Ihren", aufgehoben.
- Es ist das Baugesetzbuch (BauGB) in der Fassung der Bekanntmachung vom 03.11.2017 (BGBl. I, S. 3634) anzuwenden.
- Es ist die Baunutzungsverordnung (BauNVO) in der Fassung der Bekanntmachung vom 21.11.2017 (BGBl. I, S. 3786) anzuwenden.
- Es gilt die Planzeichenverordnung (PlanZV) 1990, zuletzt geändert durch Artikel 3 des Gesetzes vom 04.05.2017 (BGBl. I, S. 1057).

PRÄAMBEL UND AUSFERTIGUNG

Aufgrund des § 1 (3) und des § 10 des Baugesetzbuches (BauGB) i. V. m. § 58 (2) Satz 1 Nr. 2 des Niedersächsischen Kommunalverfassungsgesetzes (NKomVG), in den jeweils aktuellen Fassungen, hat der Rat der Gemeinde Westoverledingen in seiner Sitzung am 25.09.2019 den Bebauungsplan Nr. I 14 "Grundschule Ihren", bestehend aus der Planzeichnung, den textlichen Festsetzungen und der Begründung, als Satzung beschlossen.

Westoverledingen, (Siegel) Bürgermeister

VERFAHRENSVERMERKE

PLANUNTERLAGE

Kartengrundlage: Liegenschaftskarte
Maßstab: 1:1000
Quelle: Auszug aus den Geobasisdaten der Niedersächsischen Vermessungs- und Katasterverwaltung,



Herausgeber: Landesamt für Geoinformation und Landentwicklung Niedersachsen (LGLN), Regionaldirektion Aurich

Die Planunterlage entspricht dem Inhalt des Liegenschaftskatasters und weist die städtebaulich bedeutsamen baulichen Anlagen sowie Straßen, Wege und Plätze vollständig nach (Stand vom 19.02.2019). Sie ist hinsichtlich der Darstellung der Grenzen und der baulichen Anlagen geometrisch einwandfrei. Die Übertragbarkeit der neu zu bildenden Grenzen in die Örtlichkeit ist einwandfrei möglich.

Leer, den

..... (Siegel)
Dipl.-Ing. Dirk Beening
(öffentlich bestellter Vermessungsingenieur)

PLANVERFASSER

Der Entwurf des Bebauungsplanes Nr. I 14 "Grundschule Ihren" wurde ausgearbeitet vom Planungsbüro Diekmann • Mosebach & Partner, Rastede.

Rastede,
.....
Dipl. Ing. O. Mosebach
(Planverfasser)

AUFSTELLUNGSBESCHLUSS

Der Verwaltungsausschuss der Gemeinde Westoverledingen hat in seiner Sitzung am 05.12.2018 die Aufstellung des Bebauungsplanes Nr. I 14 "Grundschule Ihren" beschlossen. Der Aufstellungsbeschluss ist gem. § 2 (1) BauGB am 24.06.2019 ortsüblich bekanntgemacht worden. Der Entwurf des Bebauungsplanes Nr. I 14 "Grundschule Ihren" hat mit Begründung vom 09.07.2019 bis zum 09.08.2019 öffentlich ausgelegen und war auf der Internetseite der Gemeinde einsehbar.

Westoverledingen,
.....
Bürgermeister

SATZUNGSBESCHLUSS

Der Rat der Gemeinde Westoverledingen hat den Bebauungsplanes Nr. I 14 "Grundschule Ihren" sowie die Begründung nach Prüfung der Anregungen und Stellungnahmen laut § 3 (2) S. 4 BauGB sowie der Abwägung der privaten u. öffentlichen Belange gegen- u. untereinander gemäß § 1 (7) BauGB in seiner Sitzung am 25.09.2019 als Satzung laut § 10 BauGB beschlossen.

Westoverledingen,
.....
Bürgermeister

INKRAFTTRETEN

Der Satzungsbeschluss des Bebauungsplanes Nr. I 14 "Grundschule Ihren" ist gem. § 10 (3) BauGB am im Amtsblatt für den Landkreis Leer bekannt gemacht worden. Der Bebauungsplanes Nr. I 14 "Grundschule Ihren" ist damit am rechtsverbindlich geworden.

Westoverledingen,
.....
Bürgermeister

VERLETZUNG VON VORSCHRIFTEN

Innerhalb von einem Jahr nach Inkrafttreten des Bebauungsplanes Nr. I 14 "Grundschule Ihren" wurde keine Verletzung von Vorschriften im Sinne des § 215 BauGB beim Zustandekommen des Bebauungsplanes und der Begründung geltend gemacht.

Westoverledingen,
.....
Bürgermeister

BEGLAUBIGUNG

Diese Ausfertigung des Bebauungsplanes Nr. I 14 "Grundschule Ihren" stimmt mit der Urschrift überein.

Westoverledingen,
.....
Bürgermeister

PLANZEICHENERKLÄRUNG

1. Einrichtungen und Anlagen zur Versorgung mit Gütern und Dienstleistungen des öffentlichen und privaten Bereichs, Flächen für den Gemeinbedarf, Flächen für Sport- und Spielanlagen

- Flächen für den Gemeinbedarf
- Zweckbestimmung: Schule
- Zweckbestimmung: Kindergarten
- Zweckbestimmung: Sportliche Zwecke dienende Gebäude und Einrichtungen

2. Sonstige Planzeichen


- Grenze des räumlichen Geltungsbereiches der Bebauungsplans

Gemeinde Westoverledingen

Landkreis Leer

Bebauungsplan Nr. I 14 "Grundschule Ihren" gem. § 13a BauGB

Übersichtsplan unmaßstäblich

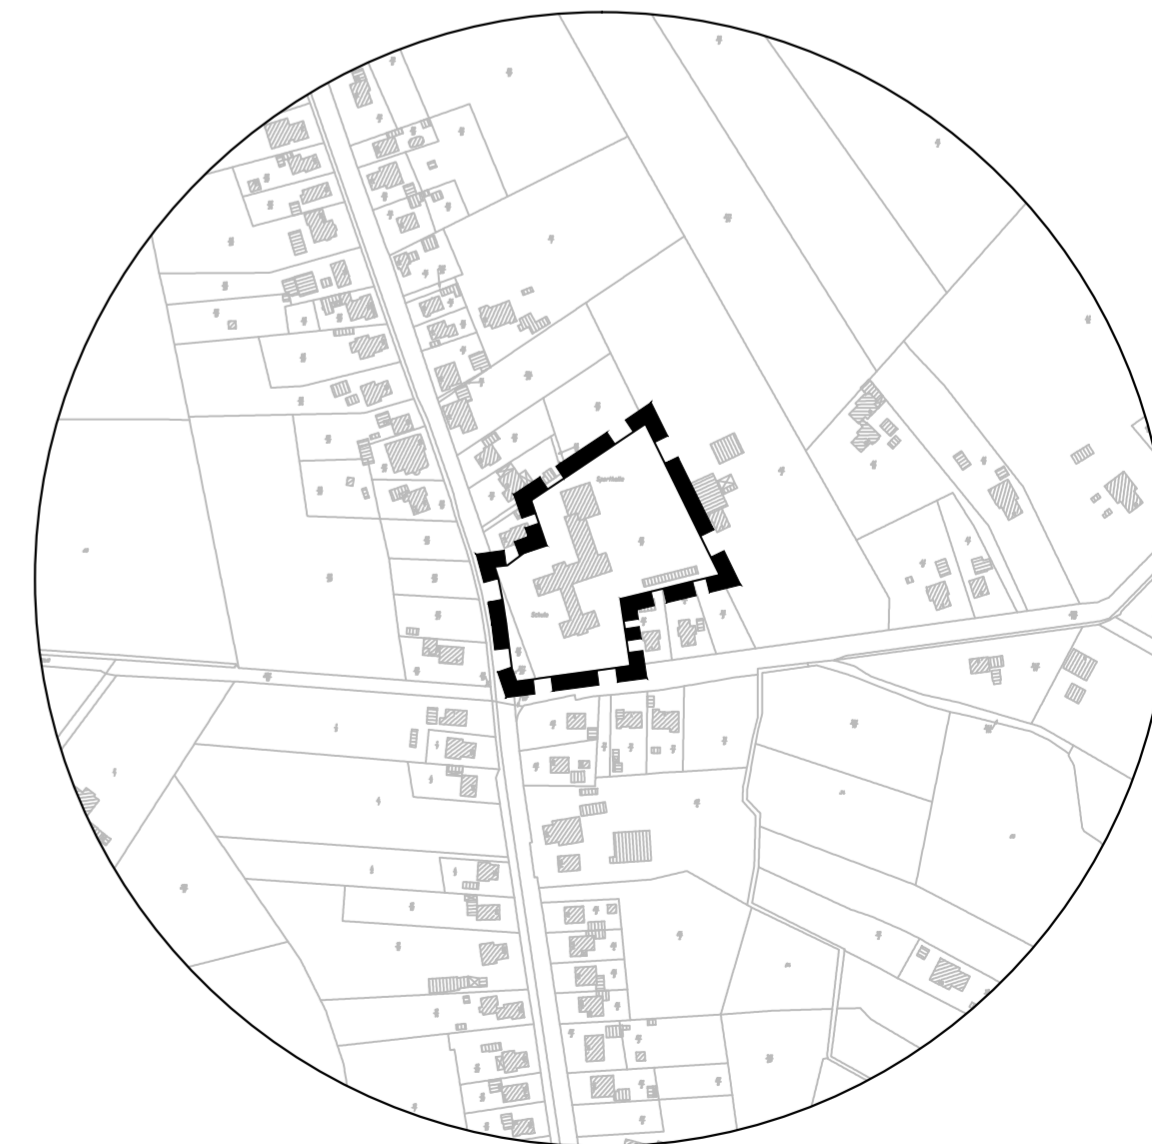

Diekmann • Mosebach & Partner

Regionalplanung • Stadt- und Landschaftsplanung • Entwicklungs- und Projektmanagement
Oldenburger Straße 86 26180 Rastede Tel. (04402) 91 16 30 Fax 91 16 40

