


Bebauungsplan Nr. 1

Steenfelde
Kreis Leer

Straßenquerschnitte:

Planstraße A:

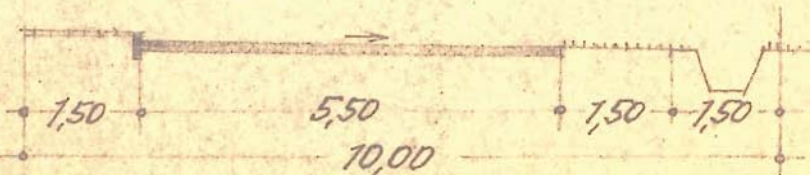

Planstraßen B, C, D:



Zeichen- u. Farb-Erklärung:
für die Festsetzungen:

- Grenze des Plangebietes
- Straßenbegrenzungslinie
- Zwängende Baulinie
- Baugrenze
- Vorhandene Bebauung
- Geplante allgem. Wohnbebauung
- Vorhandene öffentl. Verkehrsfläche
- Geplante "Vorgartenfläche"
- Vorhandener Entwässerungsgraben
- Geplanter "Hochspannungsleitung, vorhanden"
- Zugang und Zufahrt zu Baugrundstücken verboten
- Sichtfeld-Bewuchs über 0.80m unzulässig

a) Aufgestellt:
Emden, den 27.4.1962

N. Schebach
Ortsplaner

Die Richtigkeit der Planungsunterlage
in vermessungstechnischer Hinsicht
wird bescheinigt

Leer, den
Katasteramt

Ob. Reg. Verm. Rat

c) Als Satzung beschlossen
gemäß § 10 BBauG vom 23.6.1960
durch Ratsbeschluss vom 26.2.1964
Flachsmeer, den 6.5.1964

Somitgem. - Dir.
Sieg

b) Auslegung erfolgte
gemäß § 2 Abs. 6 BBauG v. 23.6.1960
in der Zeit vom 21.11. bis 21.12. 1964
Flachsmeer, den 6.5.1964

Somitgem. - Dir.
Sieg

d) Genehmigungsvermerk:

Genehmigt
gemäß § 41 des Bundesbaugesetzes
vom 23. Juni 1960 (BGBLIS 341)-
Aurich, den 4.8.1964
Der Regierungspräsident
-1/H-
54a.2 (1610)



Mitgewirkt gem. § 9 (7) FStrG/§ 24 (3) NStrG
STRASSENBAUAMT AURICH
Aurich, den 2. Juli 1964

Ob. Reg. Verm. Rat

Flur 4 Gem. Steenfelde

Maßstab 1:1000

Ausgefertigt, Leer, den 5. April 1962

Katasteramt

K.B.I 3612 Tit. II

Ob. Reg. Verm. Rat

Planungsunterlage