


# Gemeinde Westoverledingen

Grünordnungsplan zum Bebauungsplan Nr. V 14

"Bereich Völlen"

Bestand: Biotoptypen/Nutzungen

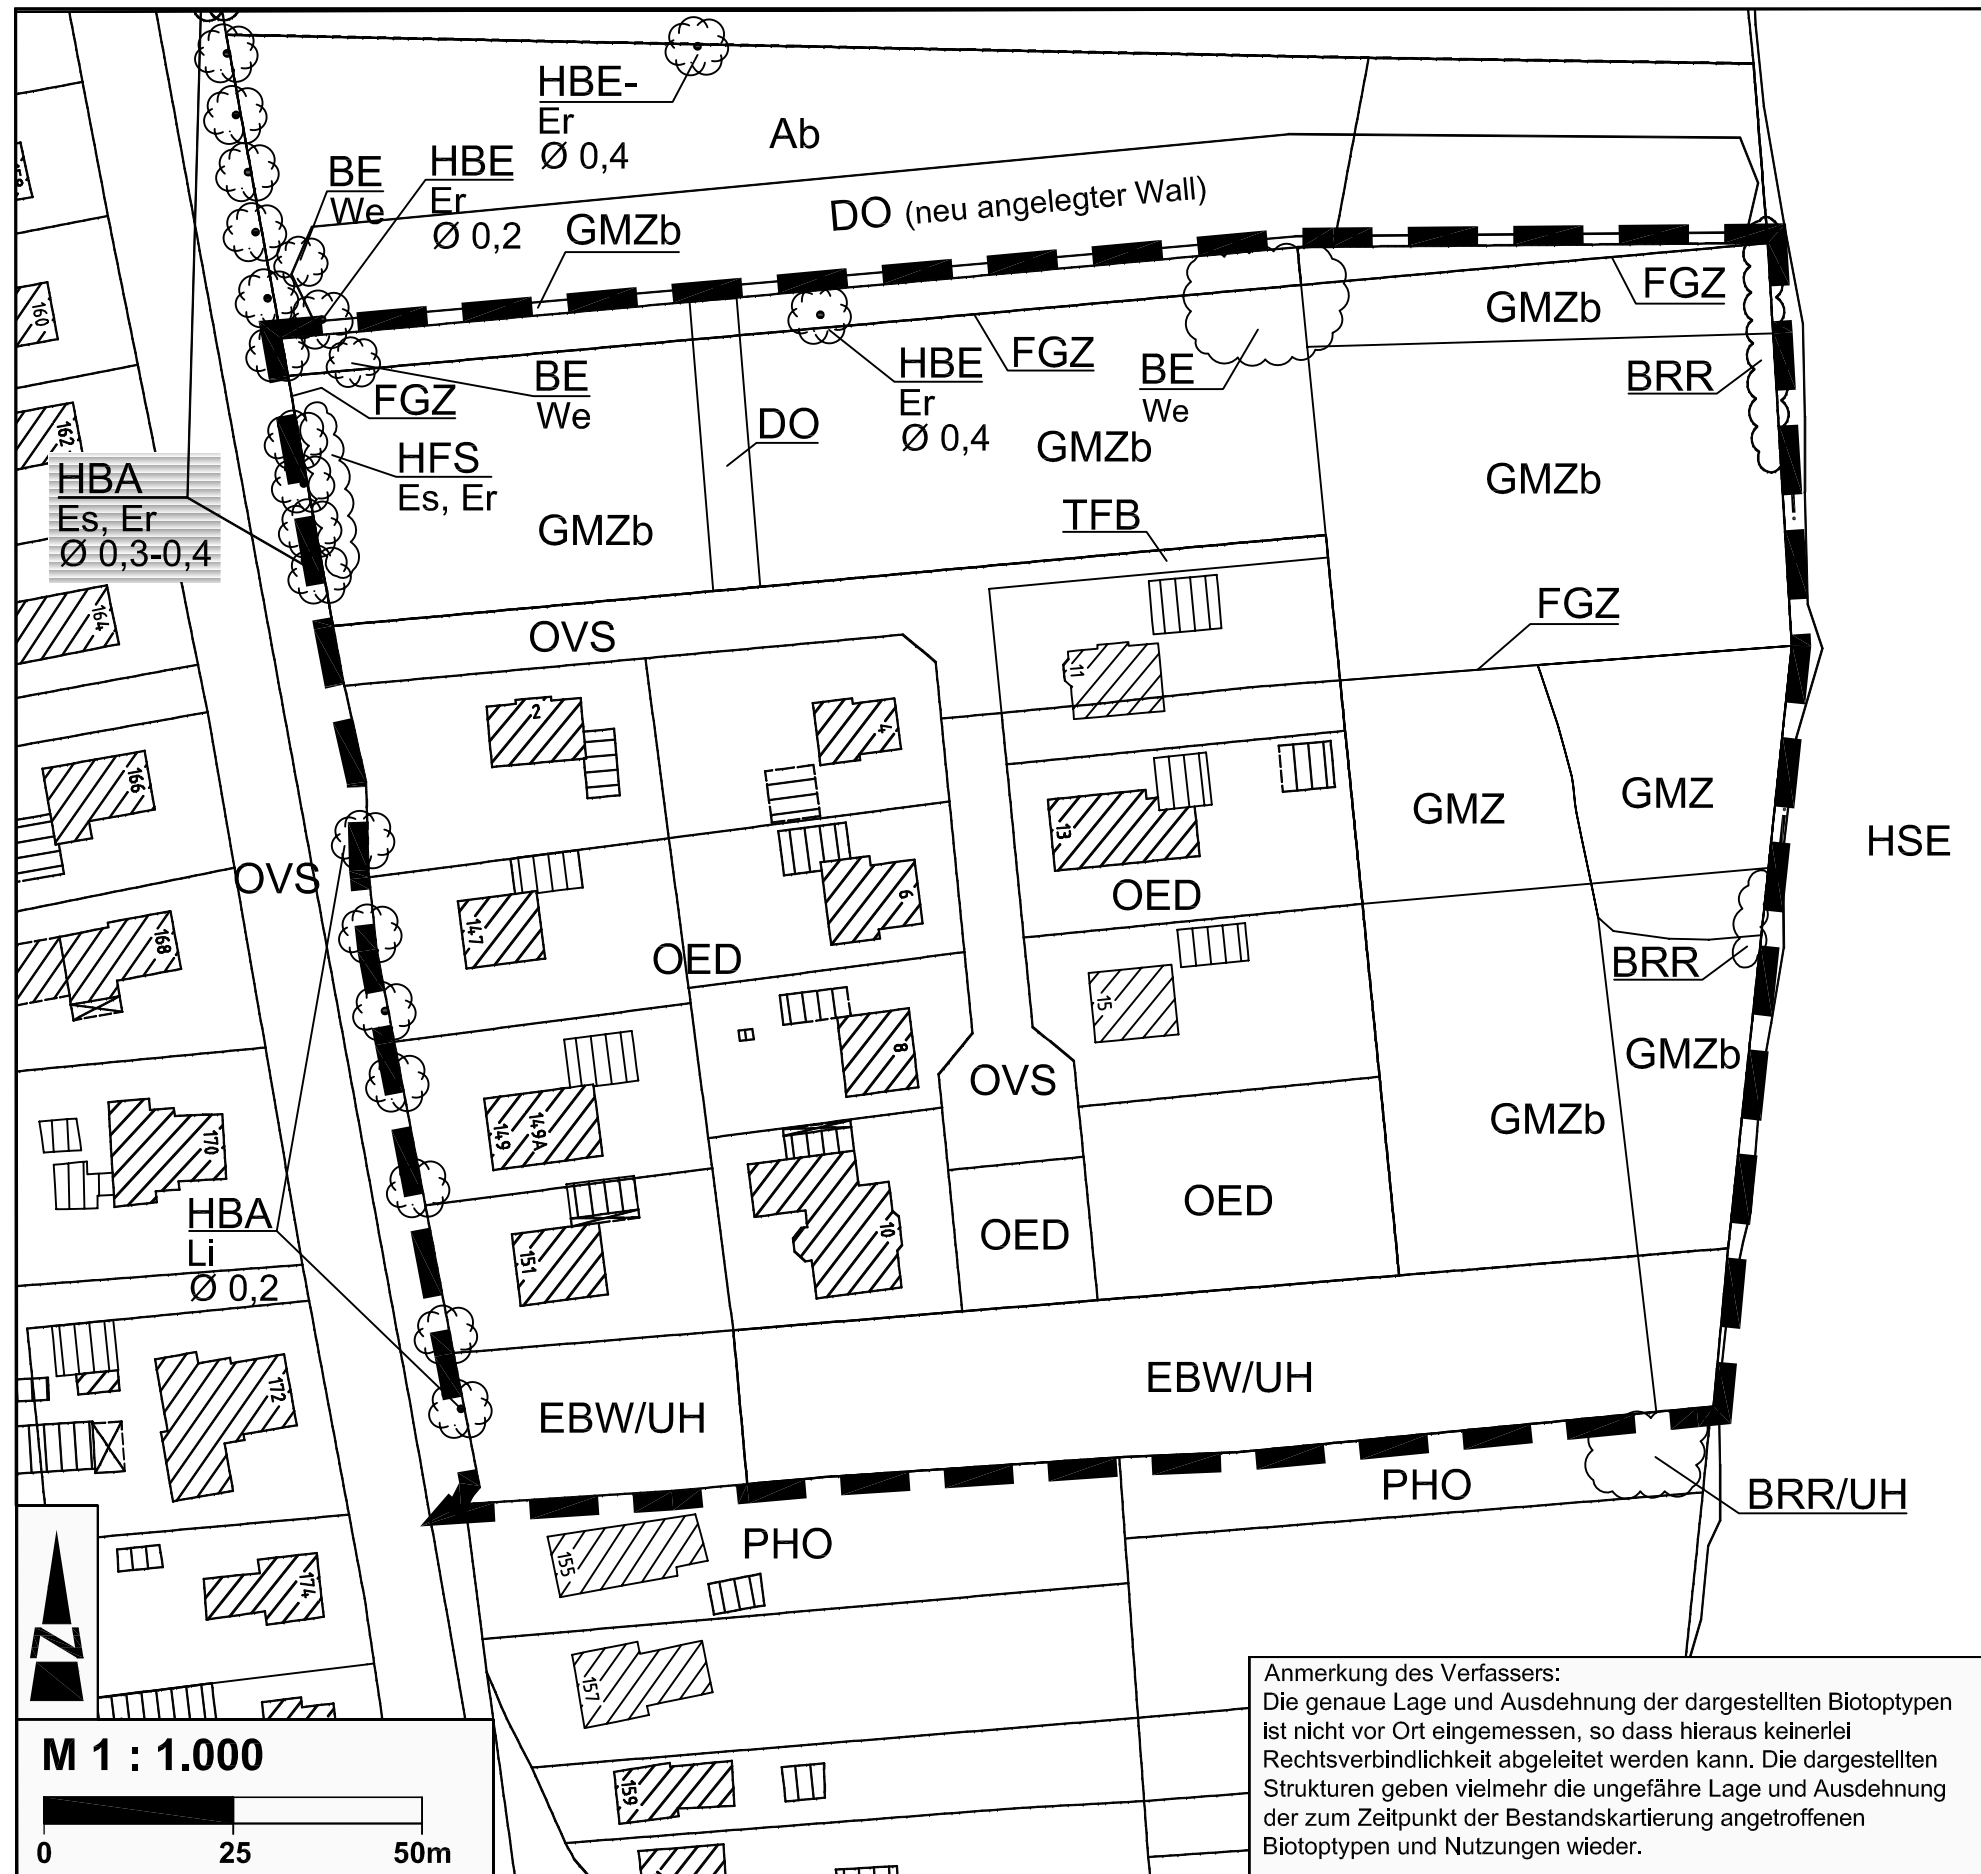

Anmerkung des Verfassers:  
Die genaue Lage und Ausdehnung der dargestellten Biotoptypen ist nicht vor Ort eingemessen, so dass hieraus keinerlei Rechtsverbindlichkeit abgeleitet werden kann. Die dargestellten Strukturen geben vielmehr die ungefähre Lage und Ausdehnung der zum Zeitpunkt der Bestandskartierung angetroffenen Biotoptypen und Nutzungen wieder.

## Planzeichenerklärung

- Geltungsbereich des Grünordnungsplanes
- Einzelbäume
- Einzelsträucher
- Gehölze, Heckenstrukturen

### Biotoptypenkürzel\* (Stand 05/2007)

#### Gehölze

- BE Einzelstrauch
- BRR Rubus-Gestrüpp
- HBA Baumreihe
- HBE Einzelbaum
- HFS Strauchhecke
- HSE Siedlungsgehölz aus überwiegend einheimischen Gehölzarten
- Zusätze- = schlechte Ausprägung
- 0,3 = Stammdurchmesser in m (geschätzt)

#### Gewässer

- FGZ sonstiger Graben

#### Grünland

- GMZ sonstiges mesophiles Grünland, artenärmere Ausprägung
- Zusätzeb = Brache

#### Ackerbiotope

- Ab Acker-Brache
- EBW Weihnachtsbaumkultur

#### Ruderalbiotope

- UH halbruderaler Gras- und Staudenflur

#### Offenbodenbiotope

- DO sonstiger Offenbodenbereich

#### Siedlungsbiotope/Verkehrsflächen

- OED verdichtetes Einzelhausgebiet
- OVS Straße
- PHO Obst- und Gemüsegarten
- TFB Beton-/Asphaltfläche

#### Abkürzungen für Gehölzarten

- Er Schwarzerle *Alnus glutinosa*
- Es Esche *Fraxinus excelsior*
- Li Linde *Tilia spec.*
- We Weide *Salix spec.*

\*Biotoptypenkürzel nach "Kartierschlüssel für Biotoptypen in Niedersachsen" (Drachenfels/Nds. Landesamt für Ökologie, Hannover 2004)

## Gemeinde Westoverledingen

Landkreis Leer



Grünordnungsplan zum Bebauungsplan Nr. V 14  
"Bereich Völlen"

	Datum	Name
Bearbeitet	05/2007	Fittje
Gezeichnet	10/2007	Block
Geprüft	10/2007	Diekmann

Karte 1:  
Bestand:  
Nutzung / Biotoptypen

Diekmann & Mosebach Regionalplanung Stadt- u. Landschaftsplanung

Entwicklungs- und Projektmanagement

Oldenburger Straße 211 26180 Rastede Tel. (04402) 911630 Fax 911640

