


Gemeinde Westoverledingen

Grünordnungsplan zum Bebauungsplan Nr. V18

"Feuerwehrgerätehaus Völlenerkönigsfehn"

Planung

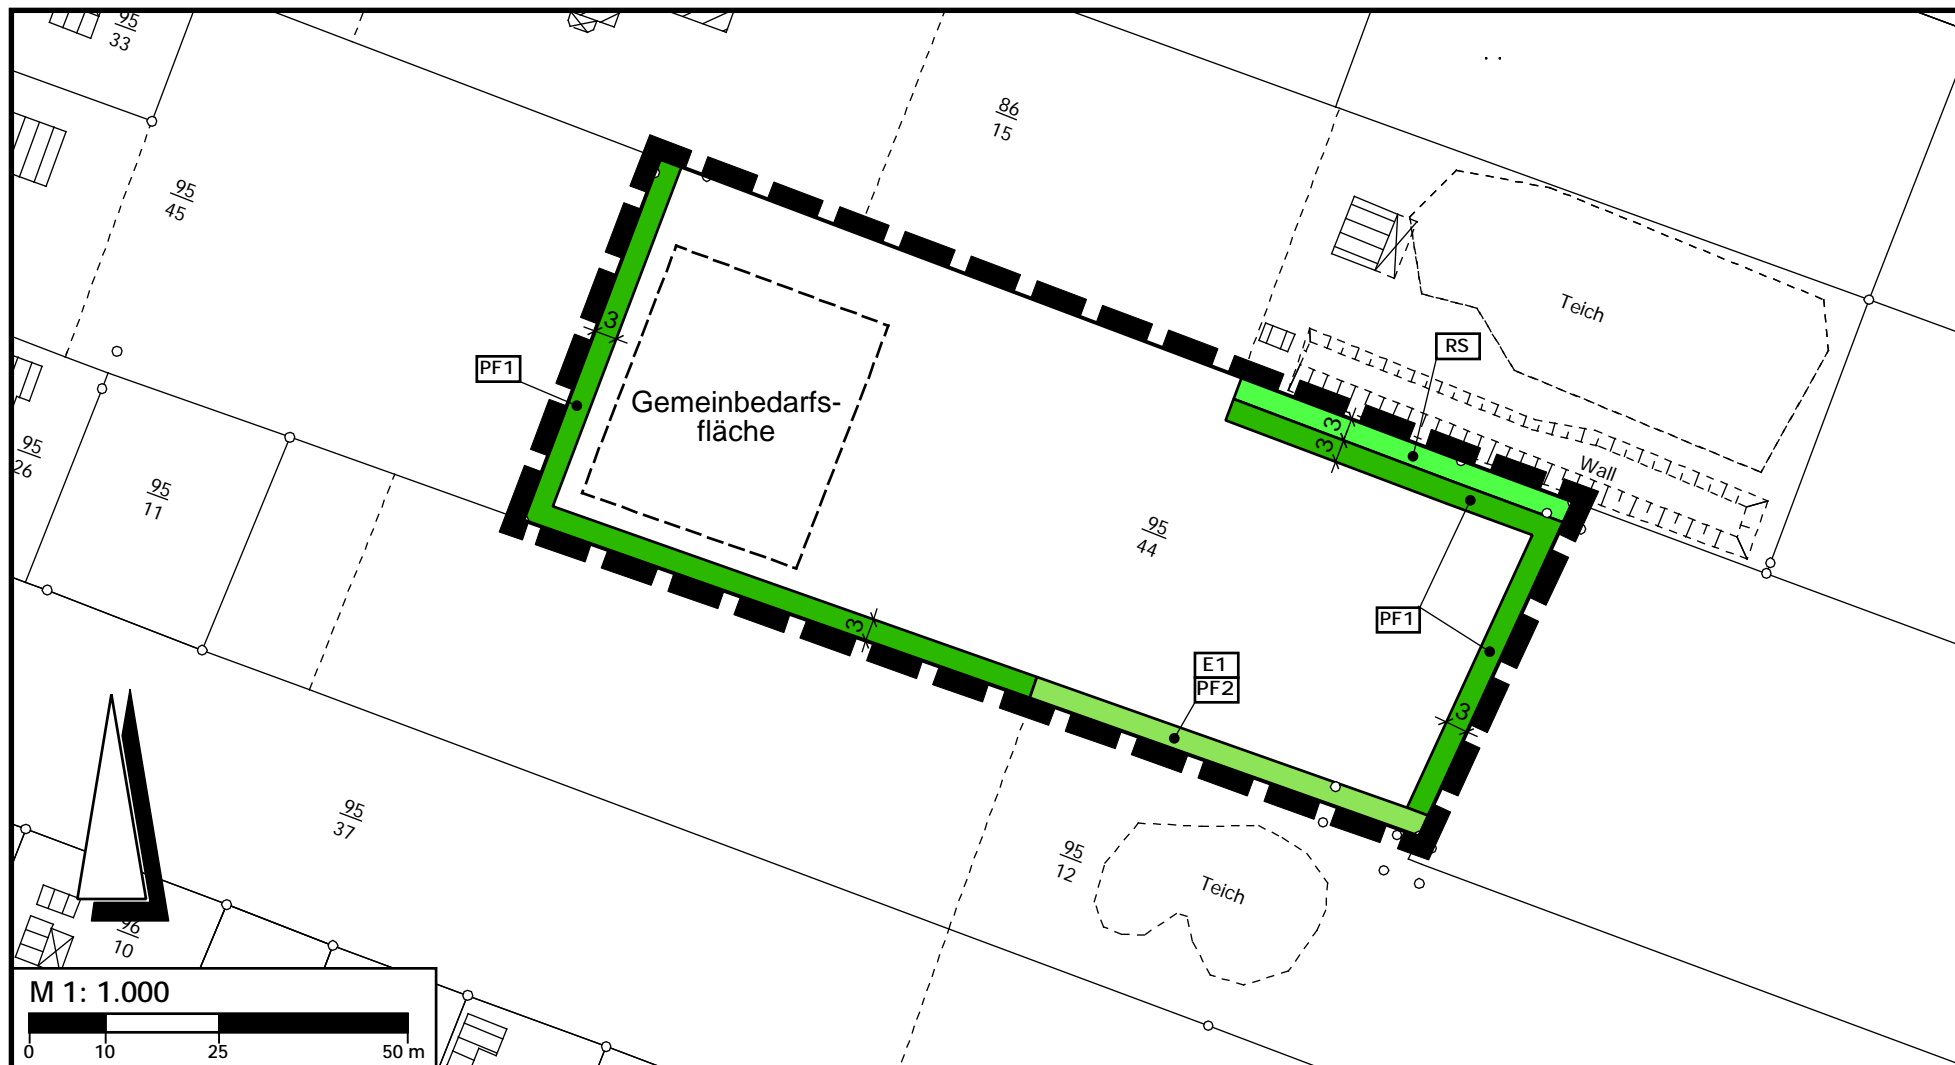

Planzeichenerklärung



Geltungsbereich des Grünordnungsplanes



Pflanzfläche (PF1)
Anpflanzung und Entwicklung von standortgerechten Gehölzbiotopen mit Biotop- und Einbindungsfunktion (innerhalb der Flächen gem. § 9 Abs. 1 Nr. 25 a BauGB); siehe Pflanzschema



Erhalt und Ergänzung vorhandener Gehölzbestände mit standortgerechten Gehölzen (E1 + PF2) (gem. § 9 Abs. 1 Nr. 25 a/b BauGB)




Gewässerrandstreifen (RS)

Hinweis:

Um eine möglichst schnelle Eingrünung und Einbindung zu erreichen, sind u. a. schnellwüchsige Pionierbaumarten im Rahmen der Anpflanzungen zu empfehlen. Diese Gehölze sind nach Erfüllung ihrer Funktion (schnelle Eingrünung) im Zuge eines Pflegeeingriffs - soweit erforderlich - zu entfernen, um den wertvolleren Gehölzen wie Stieleiche und Esche ausreichend Entwicklungsraum zu geben.

Pflanzschema für Pflanzfläche PF1

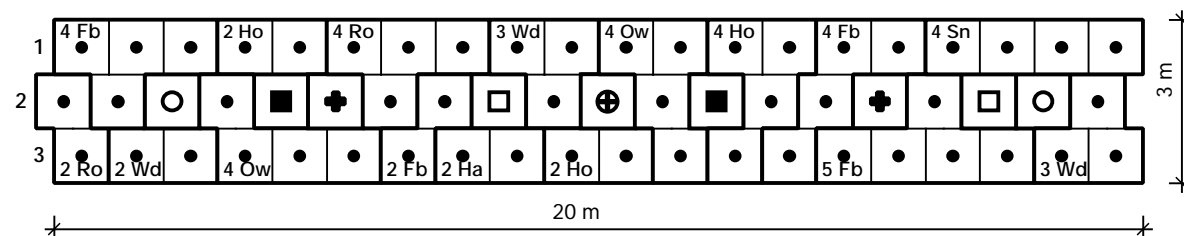

Bäume	
■	Schwarzerle <i>Alnus glutinosa</i>
+	Hainbuche <i>Carpinus betulus</i>
○	Eiche <i>Quercus robur</i>
□	Eberesche <i>Sorbus aucuparia</i>
⊕	Esche <i>Fraxinus excelsior</i>

Sträucher		
Fb	Faulbaum	<i>Rhamnus frangula</i>
Ha	Hasel	<i>Corylus avellana</i>
Ho	Holunder	<i>Sambucus nigra</i>
Ow	Ohrweide	<i>Salix aurita</i>
Ro	Hundsrose	<i>Rosa canina</i>
Sn	Schneeball	<i>Viburnum spec.</i>
Wd	Weißdorn	<i>Crataegus monogyna</i>

Anmerkung:

- Die Gehölzanpflanzungen sind auf den Grünflächen als abwechslungsreiche, "lebendige" Gehölzbiotope mit standortgerechten, heimischen Gehölzarten anzulegen.
- Das Pflanzschemata ist als Musteraufbau zu verstehen und den variierenden Breiten der Pflanzstreifen anzupassen, d.h. um entsprechend notwendige Pflanzreihen für Sträucher zu erweitern.
- Folgende Qualitäten sind zu verwenden:
Bäume: Heister, 2 x v., 125 - 150 cm
Sträucher: Leichte Sträucher, 2 x v., Höhe 70 - 90 cm
- Pflanzenanweisung:
Der Pflanzabstand der Pflanzreihen untereinander soll i. d. R. 1,00 m betragen (abhängig von Pflanzstreifenbreite). Der Abstand in der Reihe soll ebenfalls 1,0 m betragen.
- Der gewässerrandstreifen ist von jeglicher Bebauung und Bepflanzung freizuhalten und extensiv zu nutzen.

Gemeinde Westoverledingen Landkreis Leer

Grünordnungsplan zum Bebauungsplan Nr. V18 "Feuerwehrgerätehaus Völlenerkönigsfehn"

	Datum	Name/Unterschrift	Karte 2: Planung
Bearbeitet:	März 2004	Buhmann	
Gezeichnet:	März 2004	Haßmann	
Geprüft:	März 2004	Diekmann	

Diekmann & Mosebach Regionalplanung Stadt- u. Landschaftsplanung
Entwicklungs- und Projektmanagement

Oldenburger Straße 211 26180 Rastede Tel. (04402) 9116-30 Fax 9116-40

