


# Gemeinde Westoverledingen

## Grünordnungsplan zum Bebauungsplan Nr. V 20 "Gautiers Wiesen"

### Bestand: Biotoptypen / Nutzungen

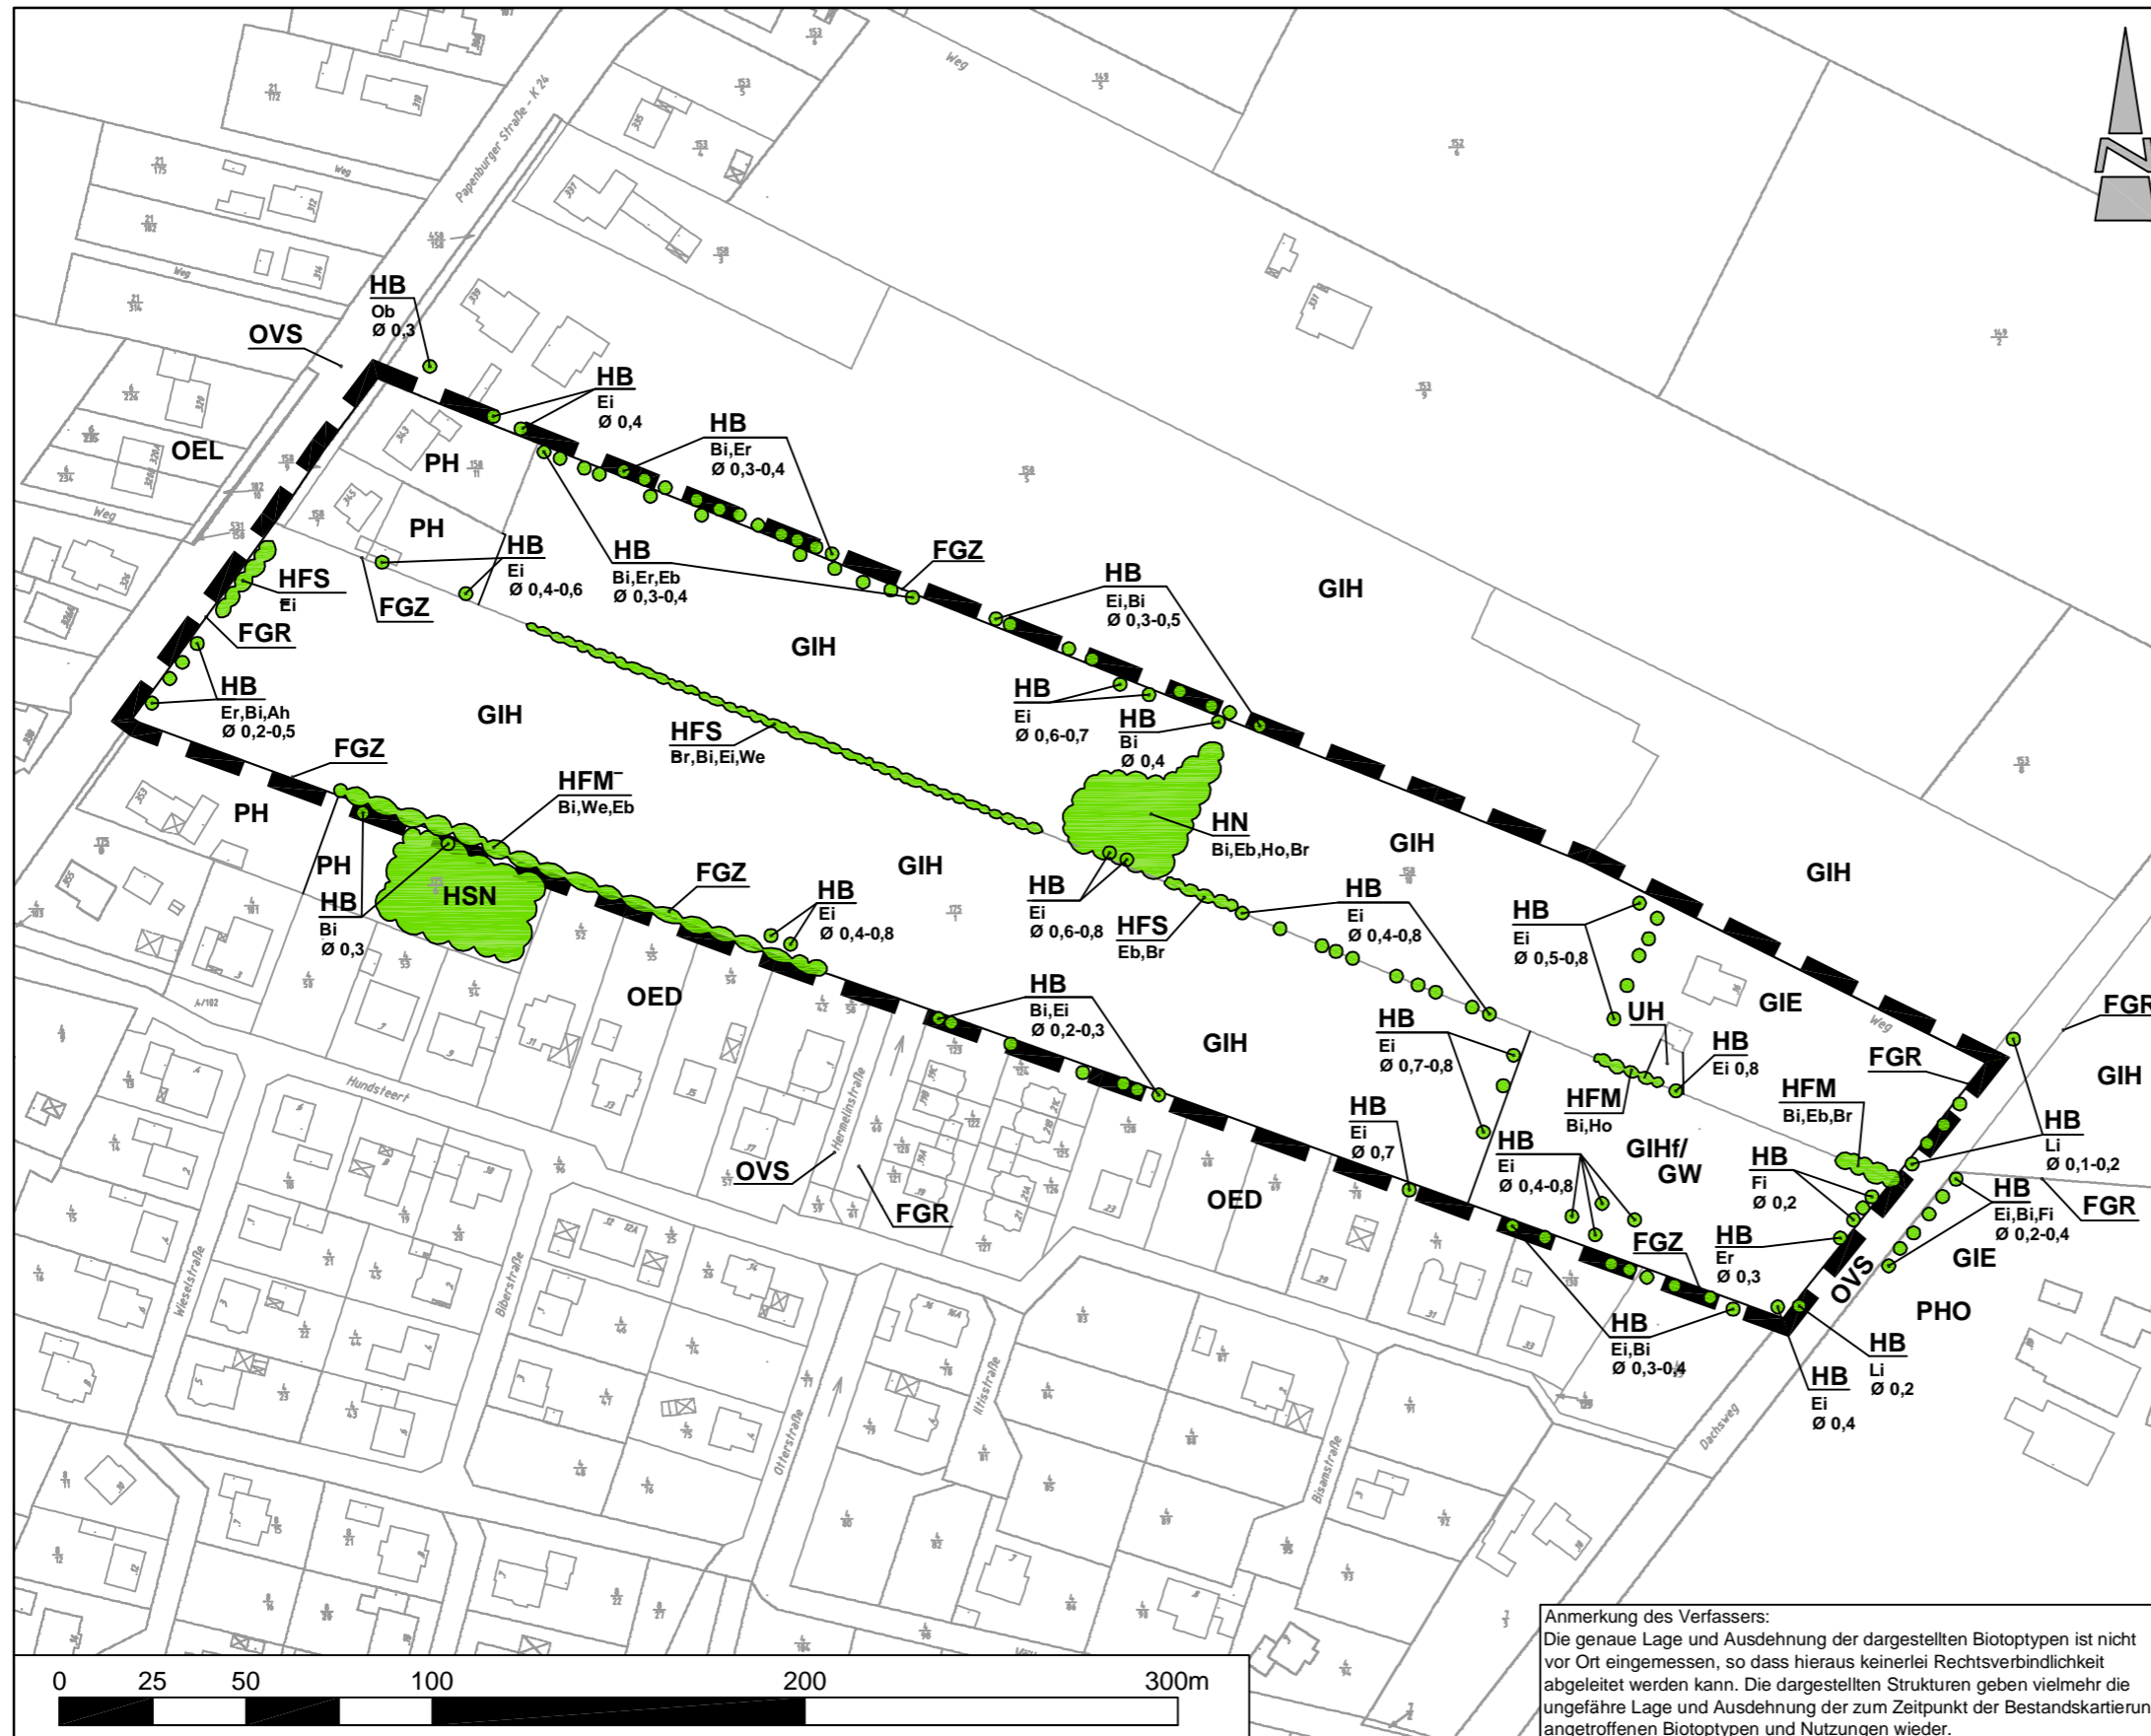

#### PLANZEICHENERKLÄRUNG

- Geltungsbereich des Grünordnungsplanes
- Einzelbaum
- Gehölze, Heckenstrukturen

#### Biotoptypen (Stand 02/2008)

##### Gehölze

- HB Einzelbaum, Baumreihe
  - HFM Strauch-Baumhecke
  - HFS Strauchhecke
  - HN Naturnahes Feldgehölz
  - HSN Siedlungsgehölz aus überwiegend nicht heimischen Gehölzarten
- Zusätze: - = schlechte Ausprägung: lückiger Gehölzbestand  
0,3 = Stammdurchmesser in m (geschätzt)

##### Gewässer

- FGR nährstoffreicher Graben
- FGZ sonstiger Graben

##### Grünland

- GIE artenarmes Extensivgrünland
- GIH Intensivgrünland auf Hochmoorstandorten
- GW sonstige Weidefläche
- Zusätze f = zeitweise sehr feucht

##### Ruderalfluren

- UH halbruderale Gras- und Staudenflur

##### Siedlungsbiotope/Verkehrsflächen

- PH Hausgarten
- PHO Obstgarten
- OED verdichtetes Einzel- und Reihenhausgebiet
- OEL locker bebautes Einzel- und Reihenhausgebiet
- OVS Straße

##### Abkürzungen für Gehölzarten

- |    |             |                              |
|----|-------------|------------------------------|
| Ah | Ahorn       | <i>Acer</i> spp.             |
| Bi | Birke       | <i>Betula pendula</i>        |
| Br | Brombeere   | <i>Rubus fruticosus</i> agg. |
| Eb | Eberesche   | <i>Sorbus aucuparia</i>      |
| Ei | Stieleiche  | <i>Quercus robur</i>         |
| Er | Schwarzerle | <i>Alnus glutinosa</i>       |
| Fi | Fichte      | <i>Pinus</i> spec.           |
| Ho | Holunder    | <i>Sambucus nigra</i>        |
| Li | Linde       | <i>Tilia</i> spec.           |
| Ob | Obstbaum    | <i>Malus, Pyrus</i> etc.     |
| We | Weide       | <i>Salix</i> spp.            |

[Biotoptypenkürzel nach „Kartierschlüssel für Biotoptypen in Niedersachsen“ (DRACHENFELS/NLÖ 2004)]

### GEMEINDE WESTOVERLEDINGEN



#### Grünordnungsplan zum Bebauungsplan Nr. V 20 "Gautiers Wiesen"

Planart: Bestand: Biotoptypen / Nutzungen

Maßstab <b>1 : 2.000</b>	Projekt: <b>08-912</b> Plan-Nr. <b>1</b>	Bearbeitet:	Datum:	Unterschrift:
		Gezeichnet:	03/08	Fitze
		Geprüft:	03/08	Kreitsmann Diekmann

**Diekmann & Mosebach** Regionalplanung Stadt- und Landschaftsplanung  
Entwicklungs- und Projektmanagement

Oldenburger Straße 211 26180 Rastede Tel. (04402) 91 16 30 Fax 91 16 40

