


# Gemeinde Westoverledingen

Grünordnungsplan zum vorhabenbezogenen  
Bebauungsplan Nr. 11 „Senioren-Wohnpark-Erweiterung“

Bestand: Biotoptypen/Nutzungen

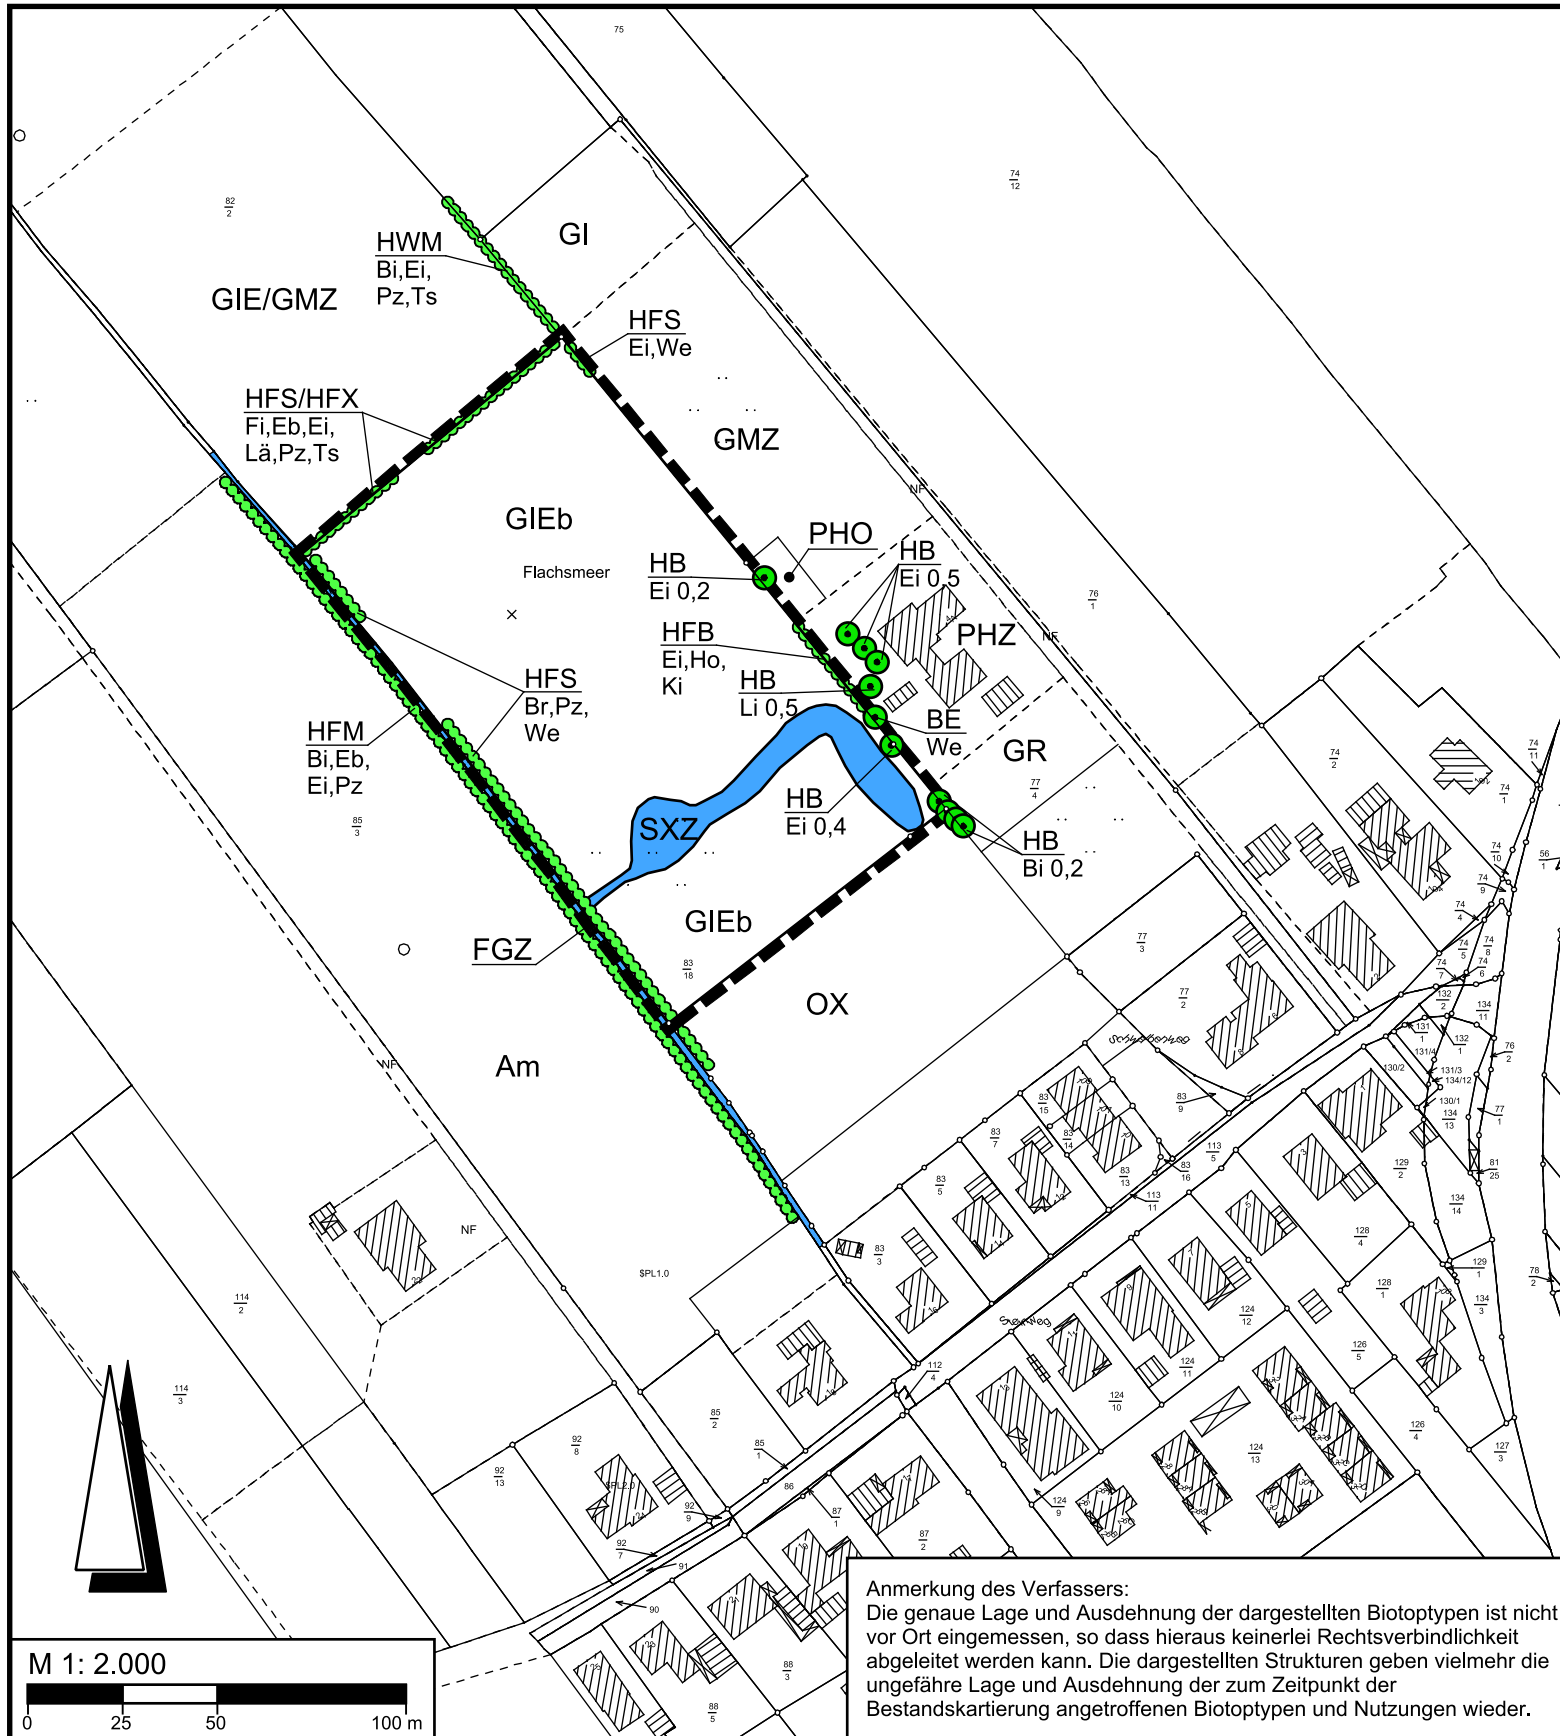

## Planzeichenerklärung

- Geltungsbereich des Grünordnungsplanes
- Einzelbaum bzw. -sträucher, Baumreihe
- Gehölze
- Wasserflächen

## Biotoptypen

- Gehölze
- BE Einzelstrauch
  - HB Einzelbaum
  - HFB Baumhecke
  - HFM Baum-Strauchhecke
  - HFS Strauchhecke
  - HFX Feldhecke mit standortfremden Gehölzen

## Gewässer

- FGZ Sonstiger Graben
- SXZ Sonstiges naturfernes Stillgewässer

## Grünland

- GI Artenarmes Intensivgrünland
  - GIE Artenarmes Extensivgrünland
  - GMZ Sonstiges mesophiles Grünland, artenärmere Ausprägung
- Zusätze: b = Brache

## Ackerbiotope

- Am Mais-Acker

## Siedlungsbiotope/Verkehrsflächen

- GR Scherrasen
- PHO Gemüsegarten
- PHZ Neuzeitlicher Ziergarten
- OX Baustelle

## Abkürzungen für Gehölzarten

- |                         |                       |
|-------------------------|-----------------------|
| Bi Birke                | Betula pendula        |
| Br Brombeere            | Rubus fruticosus agg. |
| Eb Eberesche            | Sorbus aucuparia      |
| Ei Stieleiche           | Quercus robur         |
| Fi Fichte               | Picea spec.           |
| Ho Holunder             | Sambucus nigra        |
| Ki Kiefer               | Pinus sylvestris      |
| Lä Lärche               | Larix decidua         |
| Li Linde                | Tilia spec.           |
| Pz Zitterpappel         | Populus tremula       |
| Ts Späte Traubenkirsche | Prunus serotina       |
| We Weide                | Salix spp.            |

[Biotoptypenkürzel nach « Kartierschlüssel für Biotoptypen in Niedersachsen » (DRACHENFELS/Nds. Landesamt für Ökologie, Hannover 2004)]

# Gemeinde Westoverledingen

## Landkreis Leer

Grünordnungsplan zum vorhabenbezogenen  
Bebauungsplan Nr. 11 „Senioren-Wohnpark-Erweiterung“

	Datum	Name/Unterschrift	Karte 1: Bestand: Biotoptypen/ Nutzungen
Bearbeitet:	Mai 2005	Fittje	
Gezeichnet:	Sept. 2005	Haßmann	
Geprüft:	Sept. 2005	Diekmann	

Diekmann & Mosebach

Regionalplanung Stadt- u. Landschaftsplanung

Entwicklungs- und Projektmanagement

Oldenburger Straße 211

26180 Rastede

Tel. (04402) 9116-30

Fax 9116-40

