


Gemeinde Westoverledingen

Grünordnungsplan zum Bebauungsplan Nr. F 1
"Teilbereich Mitte"

Bestand: Biotoptypen/Nutzungen

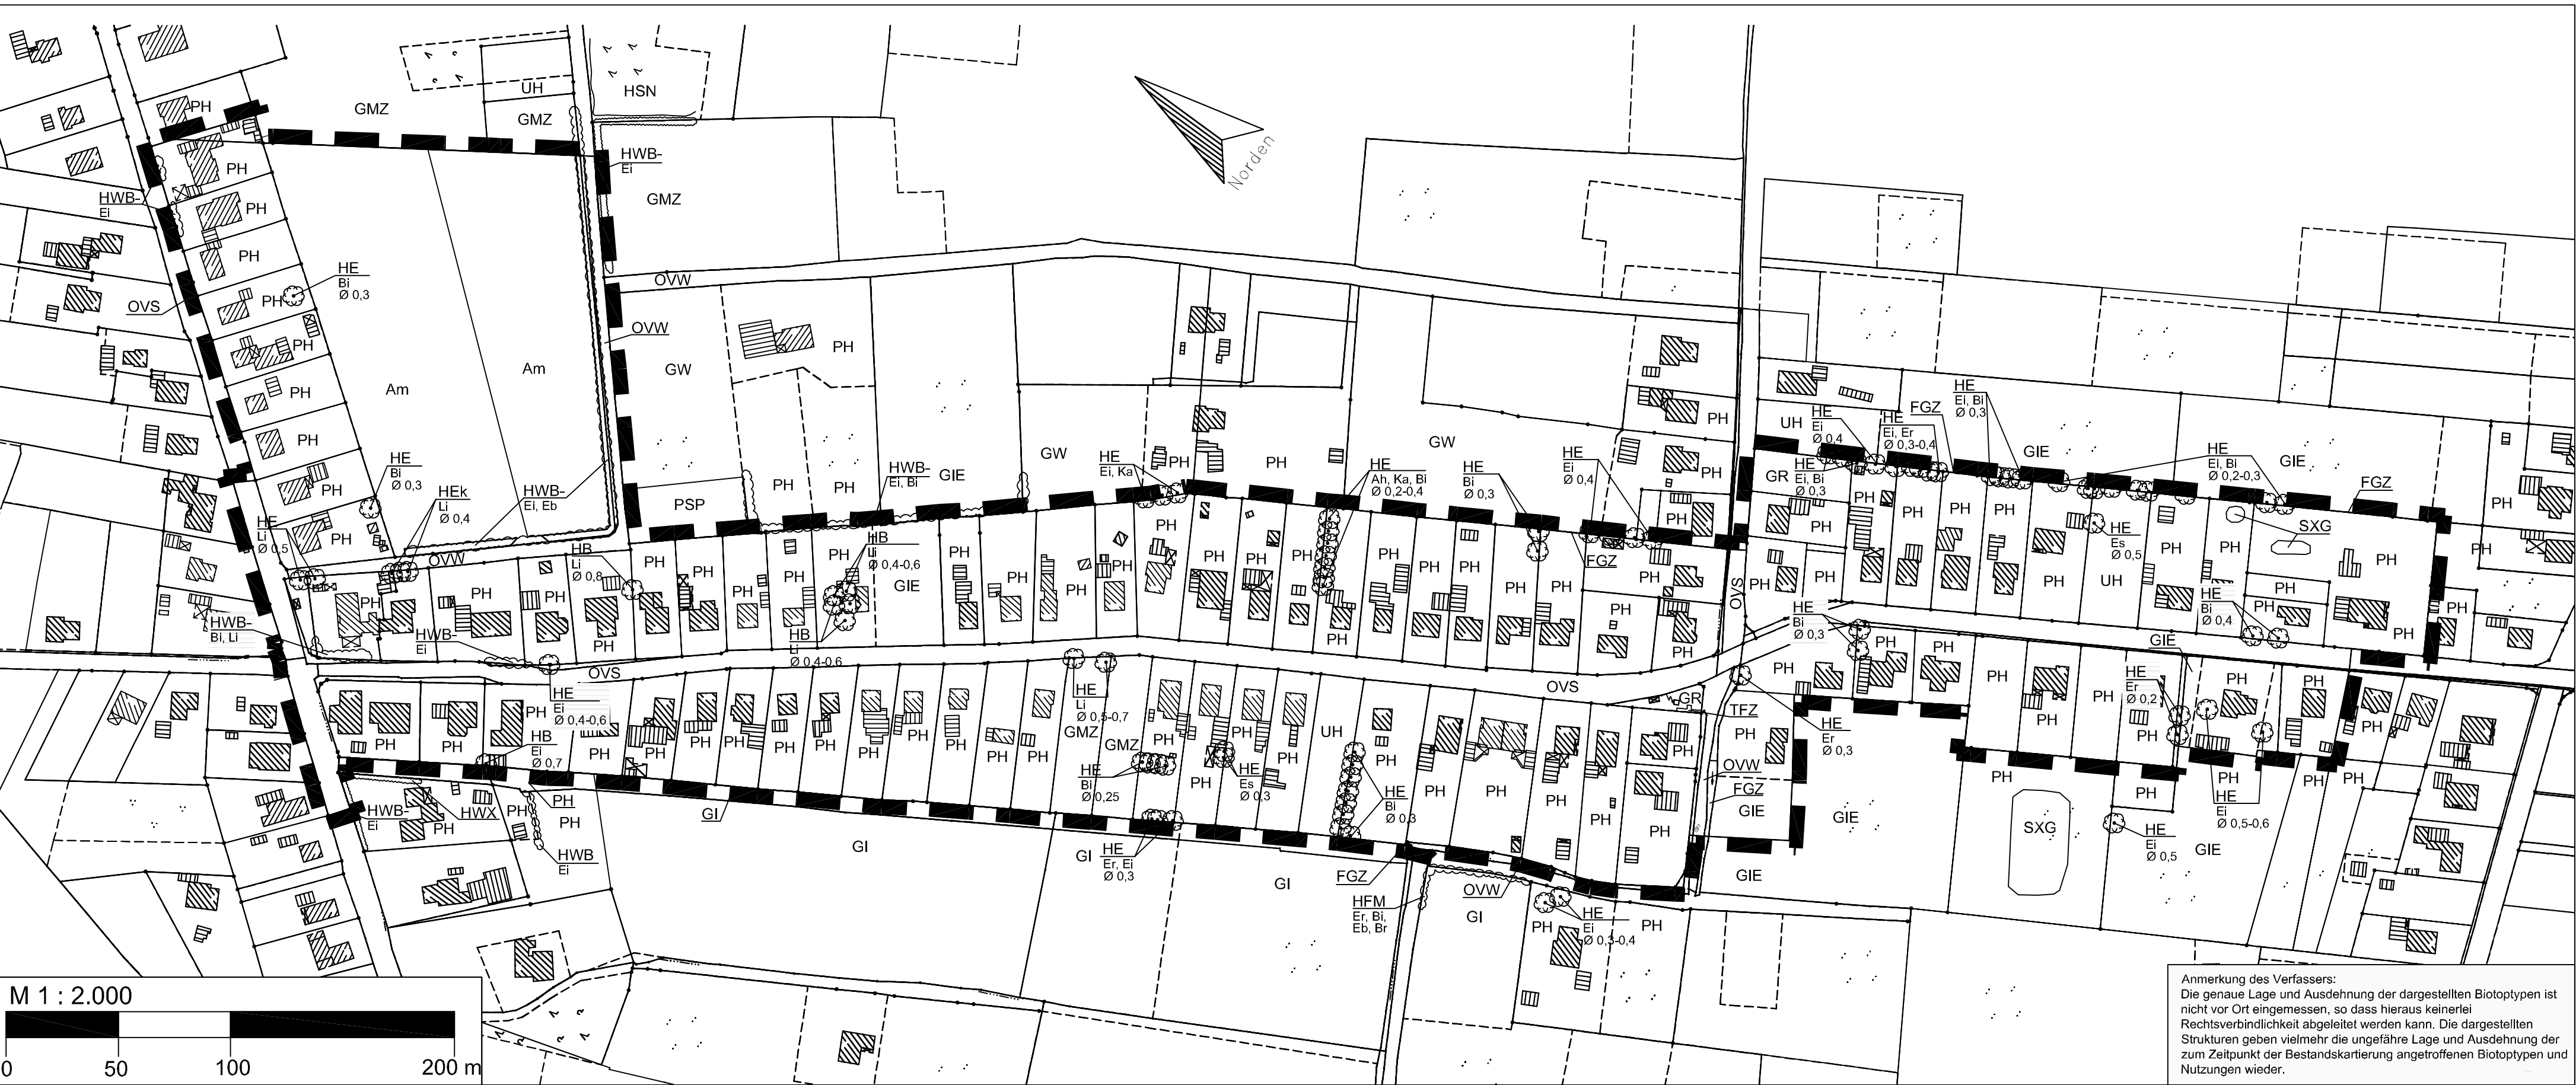

Anmerkung des Verfassers:
Die genaue Lage und Ausdehnung der dargestellten Biotoptypen ist nicht vor Ort eingemessen, so dass hieraus keinerlei Rechtsverbindlichkeit abgeleitet werden kann. Die dargestellten Strukturen geben vielmehr die ungefähre Lage und Ausdehnung der zum Zeitpunkt der Bestandskartierung angefallenen Biotoptypen und Nutzungen wieder.

Planzeichenerklärung

- Geltungsbereich
- Einzelbaum, Baumbestand
- Gehölze

Gehölze
HB Einzelbaum/Baumbestand
HE Einzelbaum/Baumbestand des Siedlungsbereichs
HFM Strauch-Baumhecke
HSN Siedlungsgehölz aus überwiegend nicht einheimischen Baumarten
HWB Baumwallhecke
HWX Wallhecke mit standortfremden Gehölzen
Zusätze:
- = schlechte Ausprägung: lückiger Gehölzbestand, degradierter Wall
0,3 = Durchmesser der Gehölze in m (geschätzt)
k = Kopfschnittlänge

Gewässer
FGZ sonstiger Graben
SXG Zierteich

Grünland
GMZ sonstiges mesophiles Grünland, artenärmere Ausprägung
GIE artenarmes Extensivgrünland
GI artenarmes Grünland
GW sonstige Weidelande

Ackerbiotope
Am Mäcker
EBB Baumschule

Ruderalfluren
UH halbruderaler Gras- und Staudenflur

Siedlungsbiotope / Verkehrsflächen
GR Scherrasen
PH Hausgarten
PSP Sportplatz
OVS Straße
OVW Weg
TFZ Fläche mit Betonsteinfestflaster

Abkürzungen für Gehölzarten
Ah Ahorn
Bl Birke
Br Brombeere
Eb Eberesche
El Stieleiche
Er Schwarzerle
Es Esche
Ka Kastanie
Li Linde
Acer spec.
Betula pendula
Rubus fruticosus agg.
Sorbus aucuparia
Quercus robur
Alnus glutinosa
Fraxinus excelsior
Aesculus hippocastanum
Tilia spec.

*Biotoptypenkürzel nach "Kartierschlüssel für Biotoptypen in Niedersachsen" (Drachenfels/Nds. Landesamt für Ökologie, Hannover 2004)

Gemeinde Westoverledingen

Landkreis Leer

Grünordnungsplan zum Bebauungsplan F 1
"Teilbereich Mitte"

Bearbeitet:	Datum	Unterschrift
Gezeichnet:	11.06	Fittje
Geprüft:	12.06	Block
	12.06	Diekmann

Karte 1:
Bestand:
Biotoptypen / Nutzungen

Diekmann & Mosebach Regionalplanung Stadt- u. Landschaftsplanung Entwicklungs- und Projektmanagement
Oldenburger Straße 211 26180 Rastede Tel. (04402) 9116-30 Fax 9116-40

