


# Gemeinde Westoverledingen

## Einfacher Bebauungsplan Nr. G12 "Überschlickungsgebiet IV Großwolde - Ihrhove"

Bestand Biotoptypen M. 1: 5.000

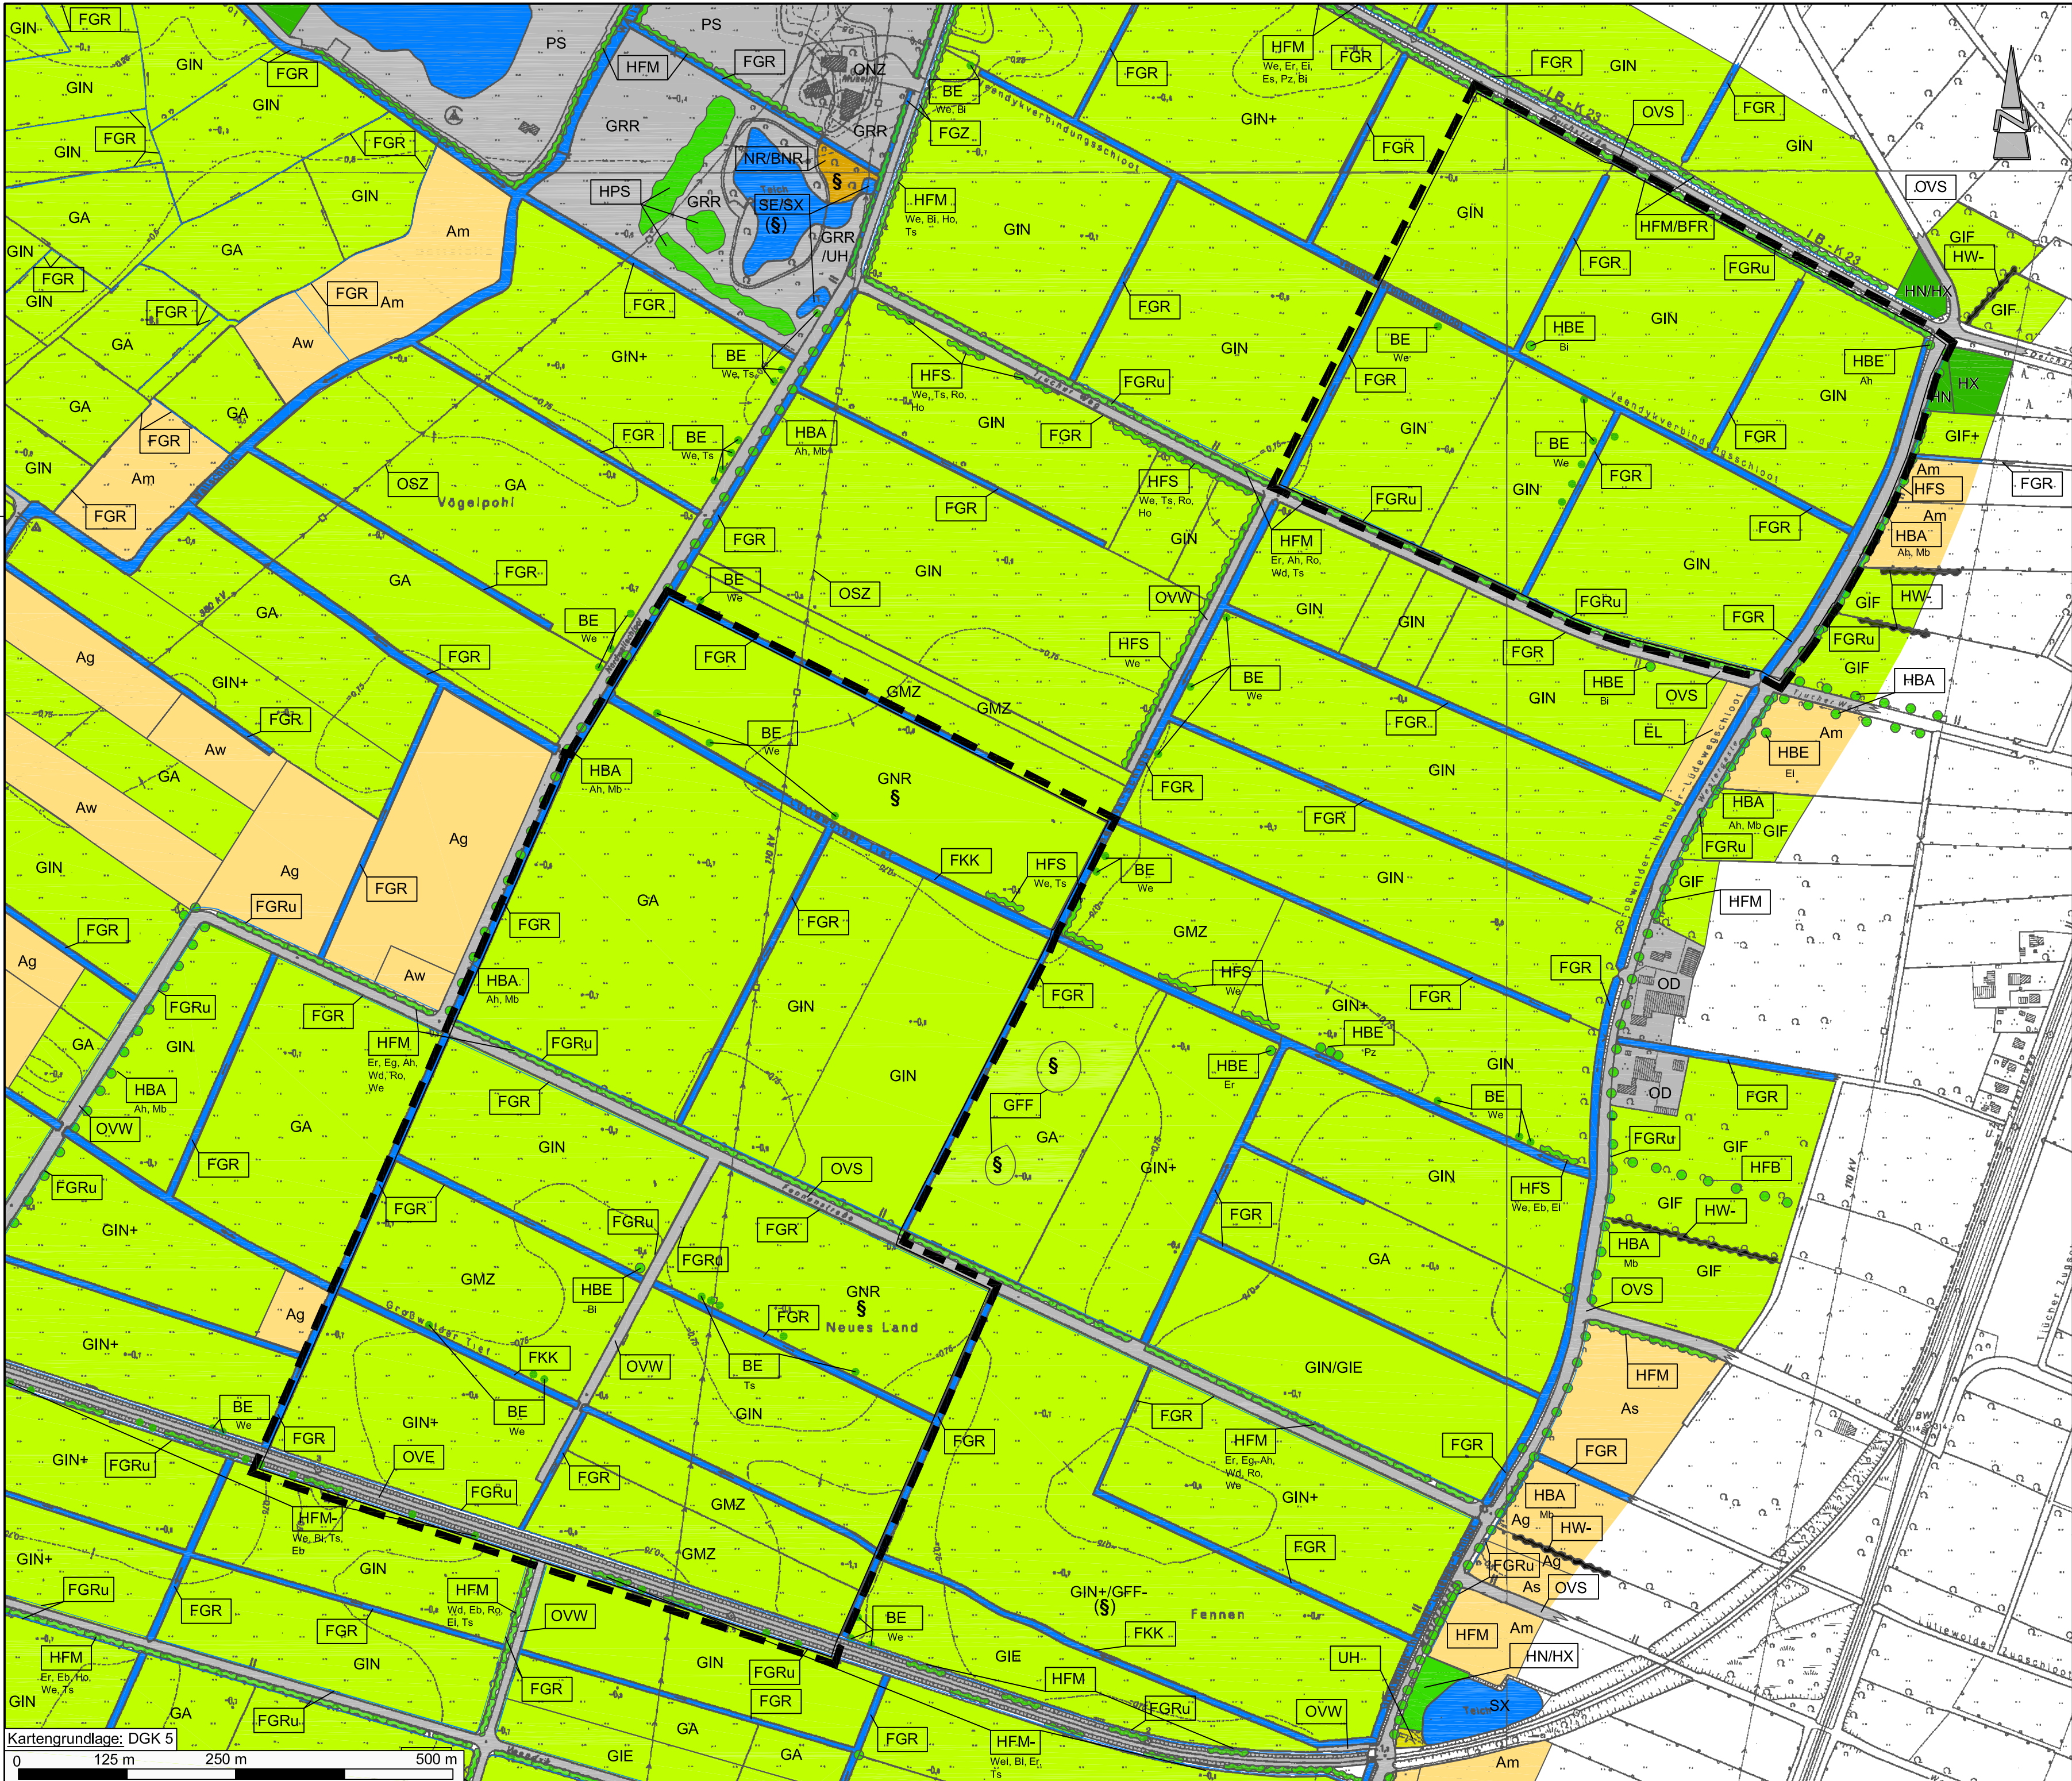

### Biotoptypen

[Biotoptypenkürzel nach « Kartierschlüssel für Biotoptypen in Niedersachsen » (Drachenfels/Nds. Landesamt für Ökologie, Hannover 2004)]

#### Gebüsche und Kleingehölze

- BE Einzelstrauch
- BNR Weiden - Sumpfgebüsch nährstoffreicher Standorte
- HBE Einzelbaum, Baumgruppe
- HBA Baumreihe
- HFB Baumhecke
- HFM Strauch-Baumhecke
- HFS Strauchhecke
- HPS Sonstiger standortgerechter Gehölzbestand
- HN Naturnahes Feldgehölz
- HX Standortfremdes Feldgehölz
- HW Wallhecke
- Zusatz: - = lückiger Gehölzbestand

#### Gewässer

- FGR Nährstoffreicher Graben
- FGZ Sonstiger Graben
- FKK Kleiner Kanal
- SE Sonstiges naturnahes Kleingewässer
- SX Sonstiges naturfernes Kleingewässer
- Zusatz: u = unbeständig, zeitweise trockenfallend

#### Gehölzfreie Biotope der Sumpfe, Niedermoore und Ufer

- NR Landröhricht

#### Grünland

- GMZ Sonstiges mesophiles Grünland artenärmerer Ausprägungen
- GNR Seggen-, binsen- und hochstaudenreicher Flutrasen
- GFF Nährstoffreiche Nasswiese Sonstiger Flutrasen
- GIE Artenarmes Extensivgrünland
- GIN Artenarmes Intensivgrünland auf Niedermoorstandorten einschließlich Moormarsch
- GIF Sonstiges feuchtes Intensivgrünland sandiger Böden
- GA Grasacker, Grünland-Einsatz
- Zusatz: + = mit Arten des mesophilen Grünlandes
- = schlechte Ausprägung; an biotoptypischen Arten verarmt

#### Ackerbiotope

- Ag Getreideacker
- Am Malsacker
- As Acker mit Sonderkulturen (Erdbeeren)
- Aw Wiesenartige Ackerbrache
- EL Landwirtschaftliche Lagerfläche

#### Ruderalffuren

- UH Halbruderaler Gras- und Staudenflur

#### Siedlungsbiotope/Verkehrsflächen

- GRR Artenreicher Scherrasen
- OD Landwirtschaftlicher Betrieb
- OVE Bahnanlage
- OVS Straße
- OVW Weg
- ONZ Sonstiger Gebäudekomplex
- OSZ Sonstige Versorgungsanlage (Hochspannungsleitung)
- PS Erholungsanlage

Anmerkung des Verfassers:  
Die genaue Lage und Ausdehnung der dargestellten Biotoptypen ist nicht vor Ort eingemessen, so dass hieraus keinerlei Rechtsverbindlichkeit abgeleitet werden kann. Die dargestellten Strukturen geben vielmehr die ungefähre Lage und Ausdehnung der Bestandskartierung angetroffenen Biotoptypen und Nutzungen wieder.

### Abkürzungen für Gehölzarten

|    |                    |                  |
|----|--------------------|------------------|
| Ah | Ahorn              | Acer spp.        |
| Bi | Sandbirke          | Betula pendula   |
| Eb | Eberesche          | Sorbus aucuparia |
| Eg | Grauerle           | Alnus incana     |
| Ei | Stieleiche         | Quercus robur    |
| Er | Schwarzzerle       | Alnus glutinosa  |
| Ho | Holunder           | Sambucus nigra   |
| Mb | Mehlbeere          | Sorbus aria      |
| Pz | Zitterpappel       | Populus tremula  |
| Ro | Wildrose           | Rosa spec.       |
| Ts | Sp. Traubenkirsche | Prunus serotina  |
| Wd | Weißdorn           | Crataegus spp.   |
| We | Weide              | Salix spp.       |

### Planzeichenerklärung

- Geltungsbereich des einfachen Bebauungsplanes Nr. G 12
- Einzelbaum, Baumreihe
- Einzelstrauch
- Hecke, Gehölzreihe
- (Feld-)Gehölze
- Besonders geschützte Biotope gemäß § 28a/b Niedersächsisches Naturschutzgesetz (NNatG)
- Übergänge zu einem Besonders geschützten Biotop gemäß § 28a/b NNatG
- nach § 33 NNatG geschützte Wallhecke

Quelle:  
Erhebungen des Planungsbüros Diekmann & Mosebach, Frühjahr / Sommer 2004, sowie Übernahme der im Kataster nach § 31 NNatG des Landkreises Leer verzeichneten Biotope.

## GEMEINDE WESTOVERLEDINGEN



### Einfacher Bebauungsplan Nr. G12 "Überschlickungsgebiet IV Großwolde - Ihrhove"

Planart: Bestand Biotoptypen

|           |                  |                     |              |
|-----------|------------------|---------------------|--------------|
| Maßstab   | Projekt: 09-1059 | Datum               | Unterschrift |
| 1 : 5.000 | Plan-Nr. 1       | Bearbeitet: 08/2004 | Fittje       |
|           |                  | Gezeichnet: 09/2009 | Kreitsmann   |
|           |                  | Geprüft: 09/2009    | Diekmann     |

Diekmann & Mosebach Regionalplanung, Stadt- und Landschaftsplanung  
Entwicklungs- und Projektmanagement

Oldenburger Straße 211 26180 Rastede Tel. (04402) 91 16 30 Fax 91 16 40

