

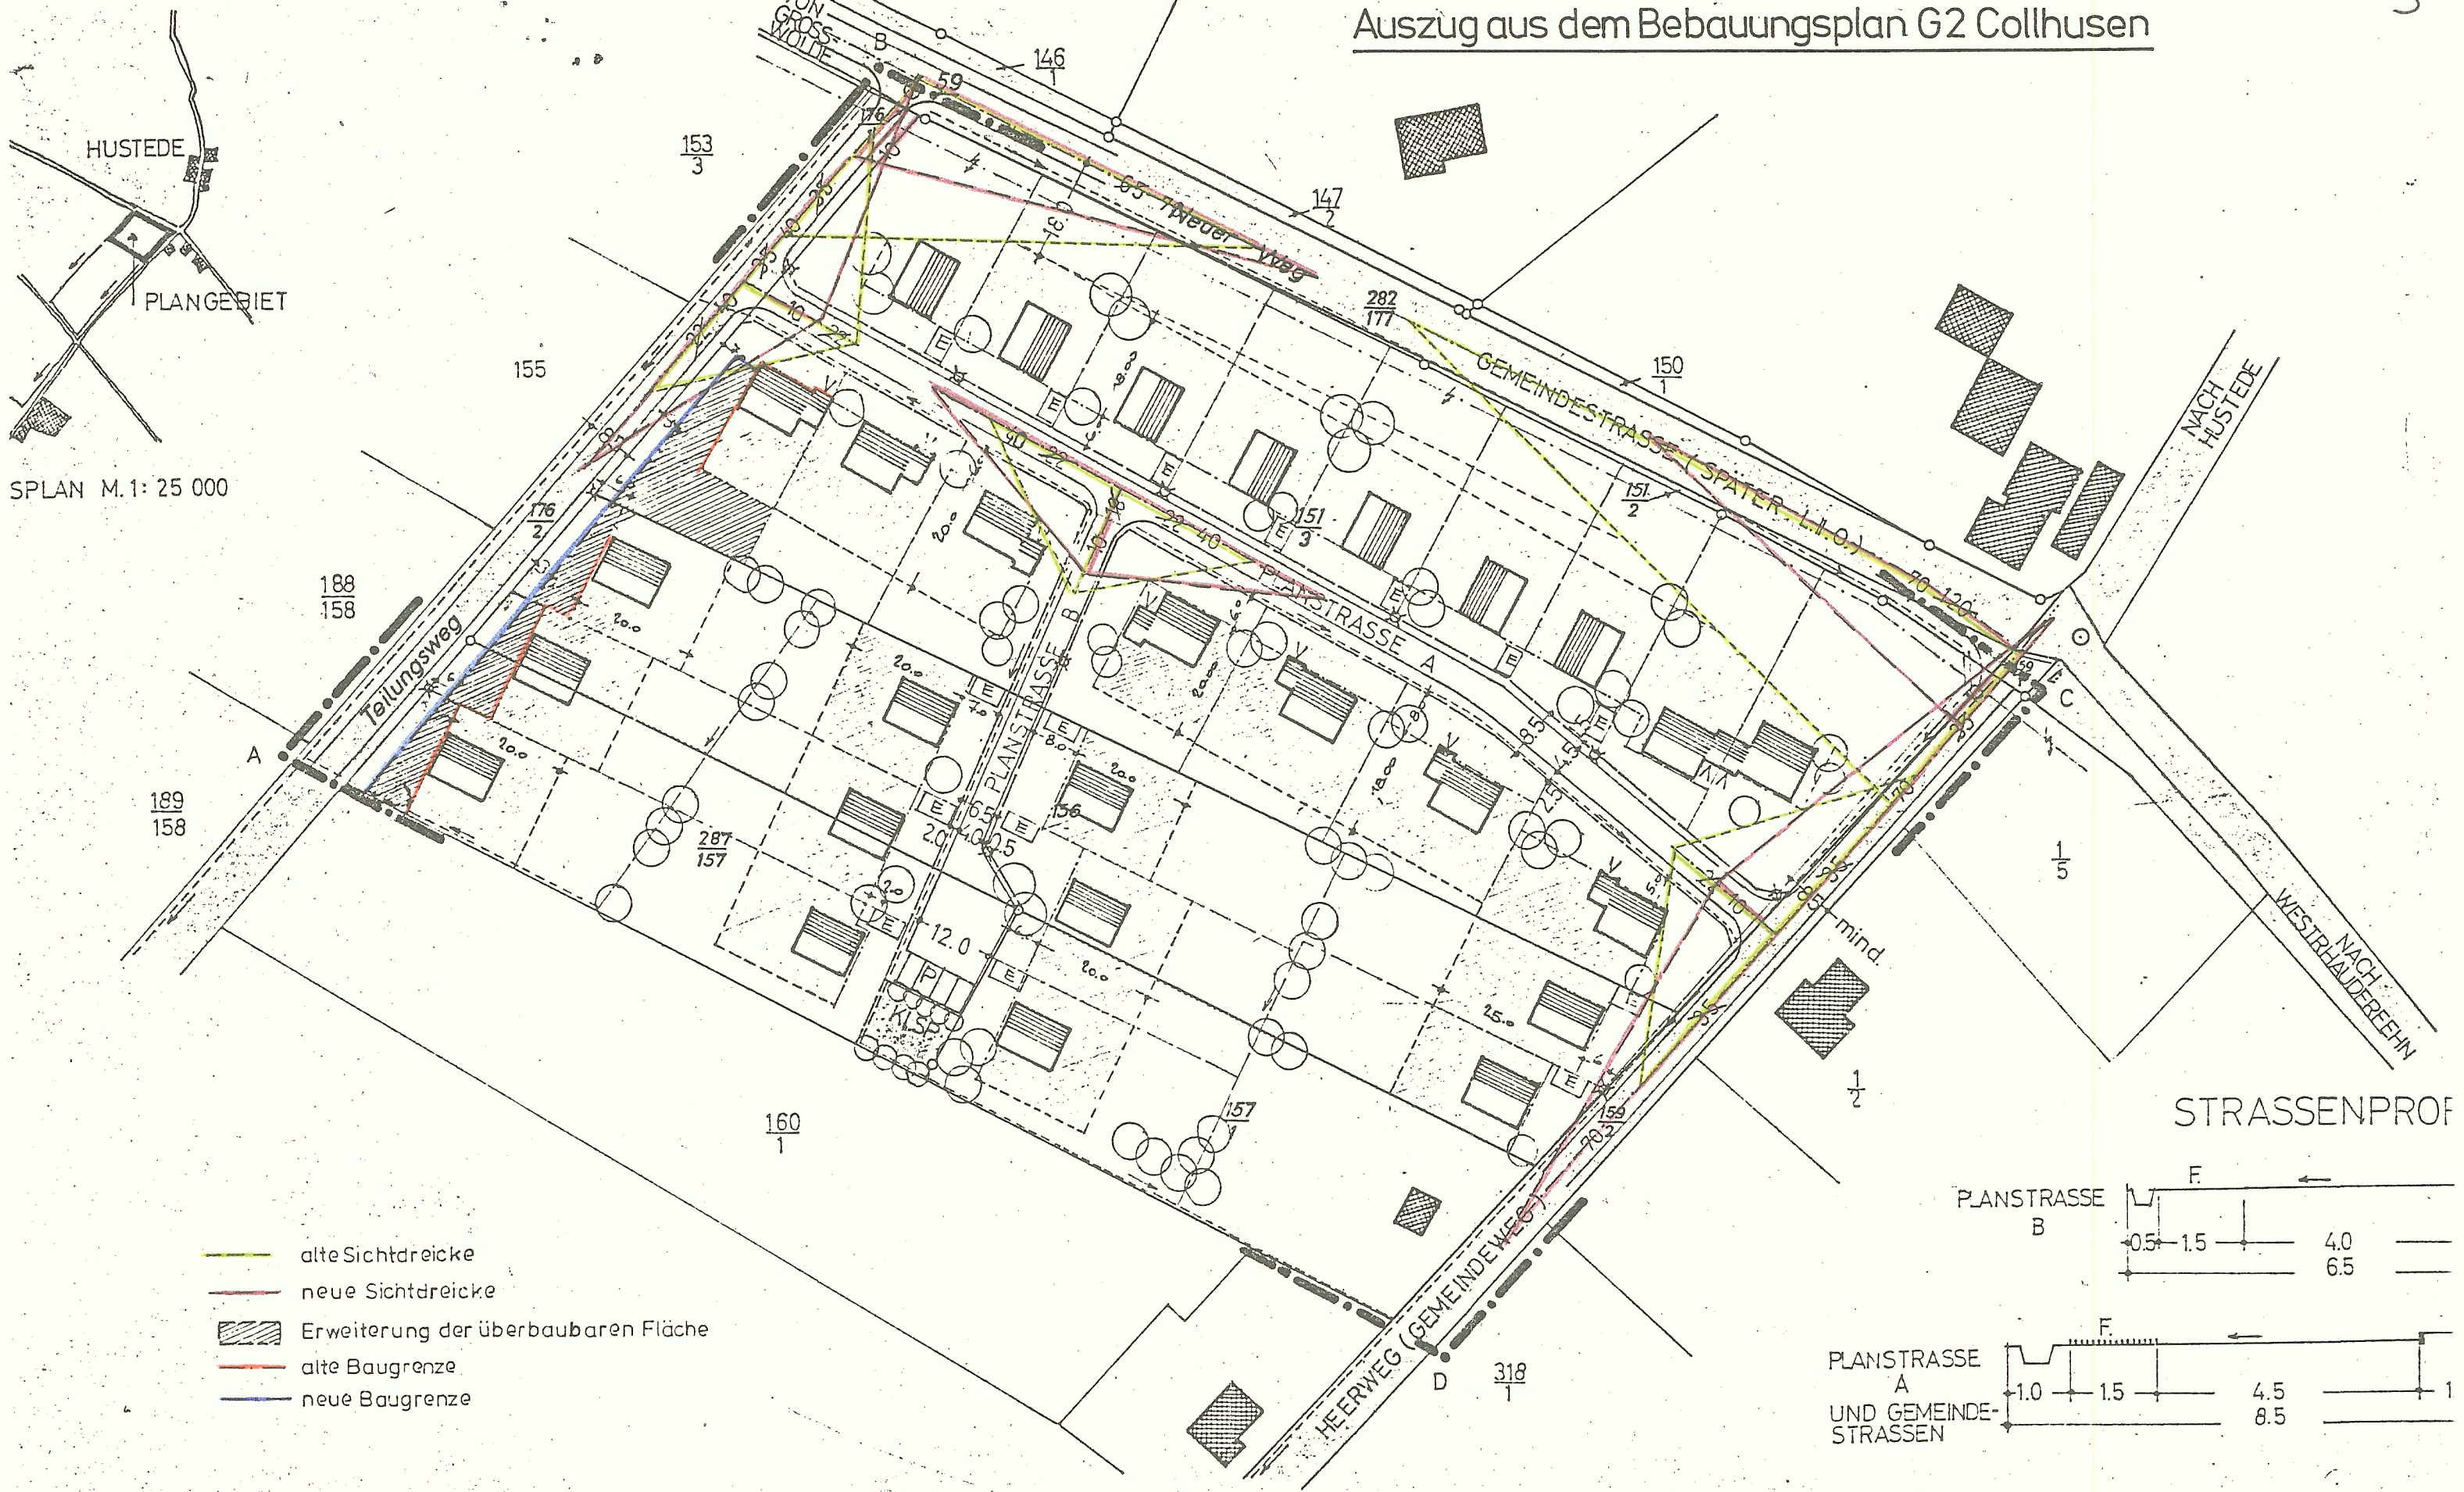


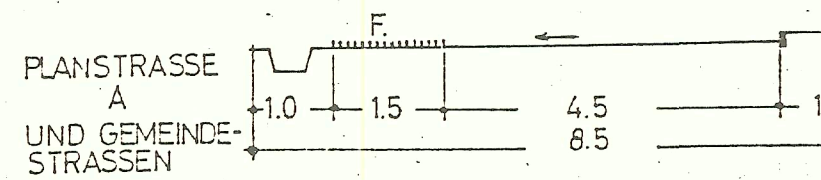

- alte Sichtdreiecke
- neue Sichtdreiecke
- Erweiterung der überbaubaren Fläche
- alte Baugrenze
- neue Baugrenze

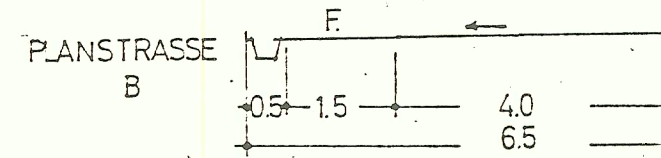

Großwolde

Maßstab 1:1000

Planungsunterlage

Ausgefertigt Leer, der
Katasteramt
KBI 87/62 Tit.11 Ob.