Gemeinde Westoverledingen

Grünordnungsplan zum Bebauungsplan Nr. V 19
"Bereich Völlen"

Bestand: Biotoptypen/Nutzungen

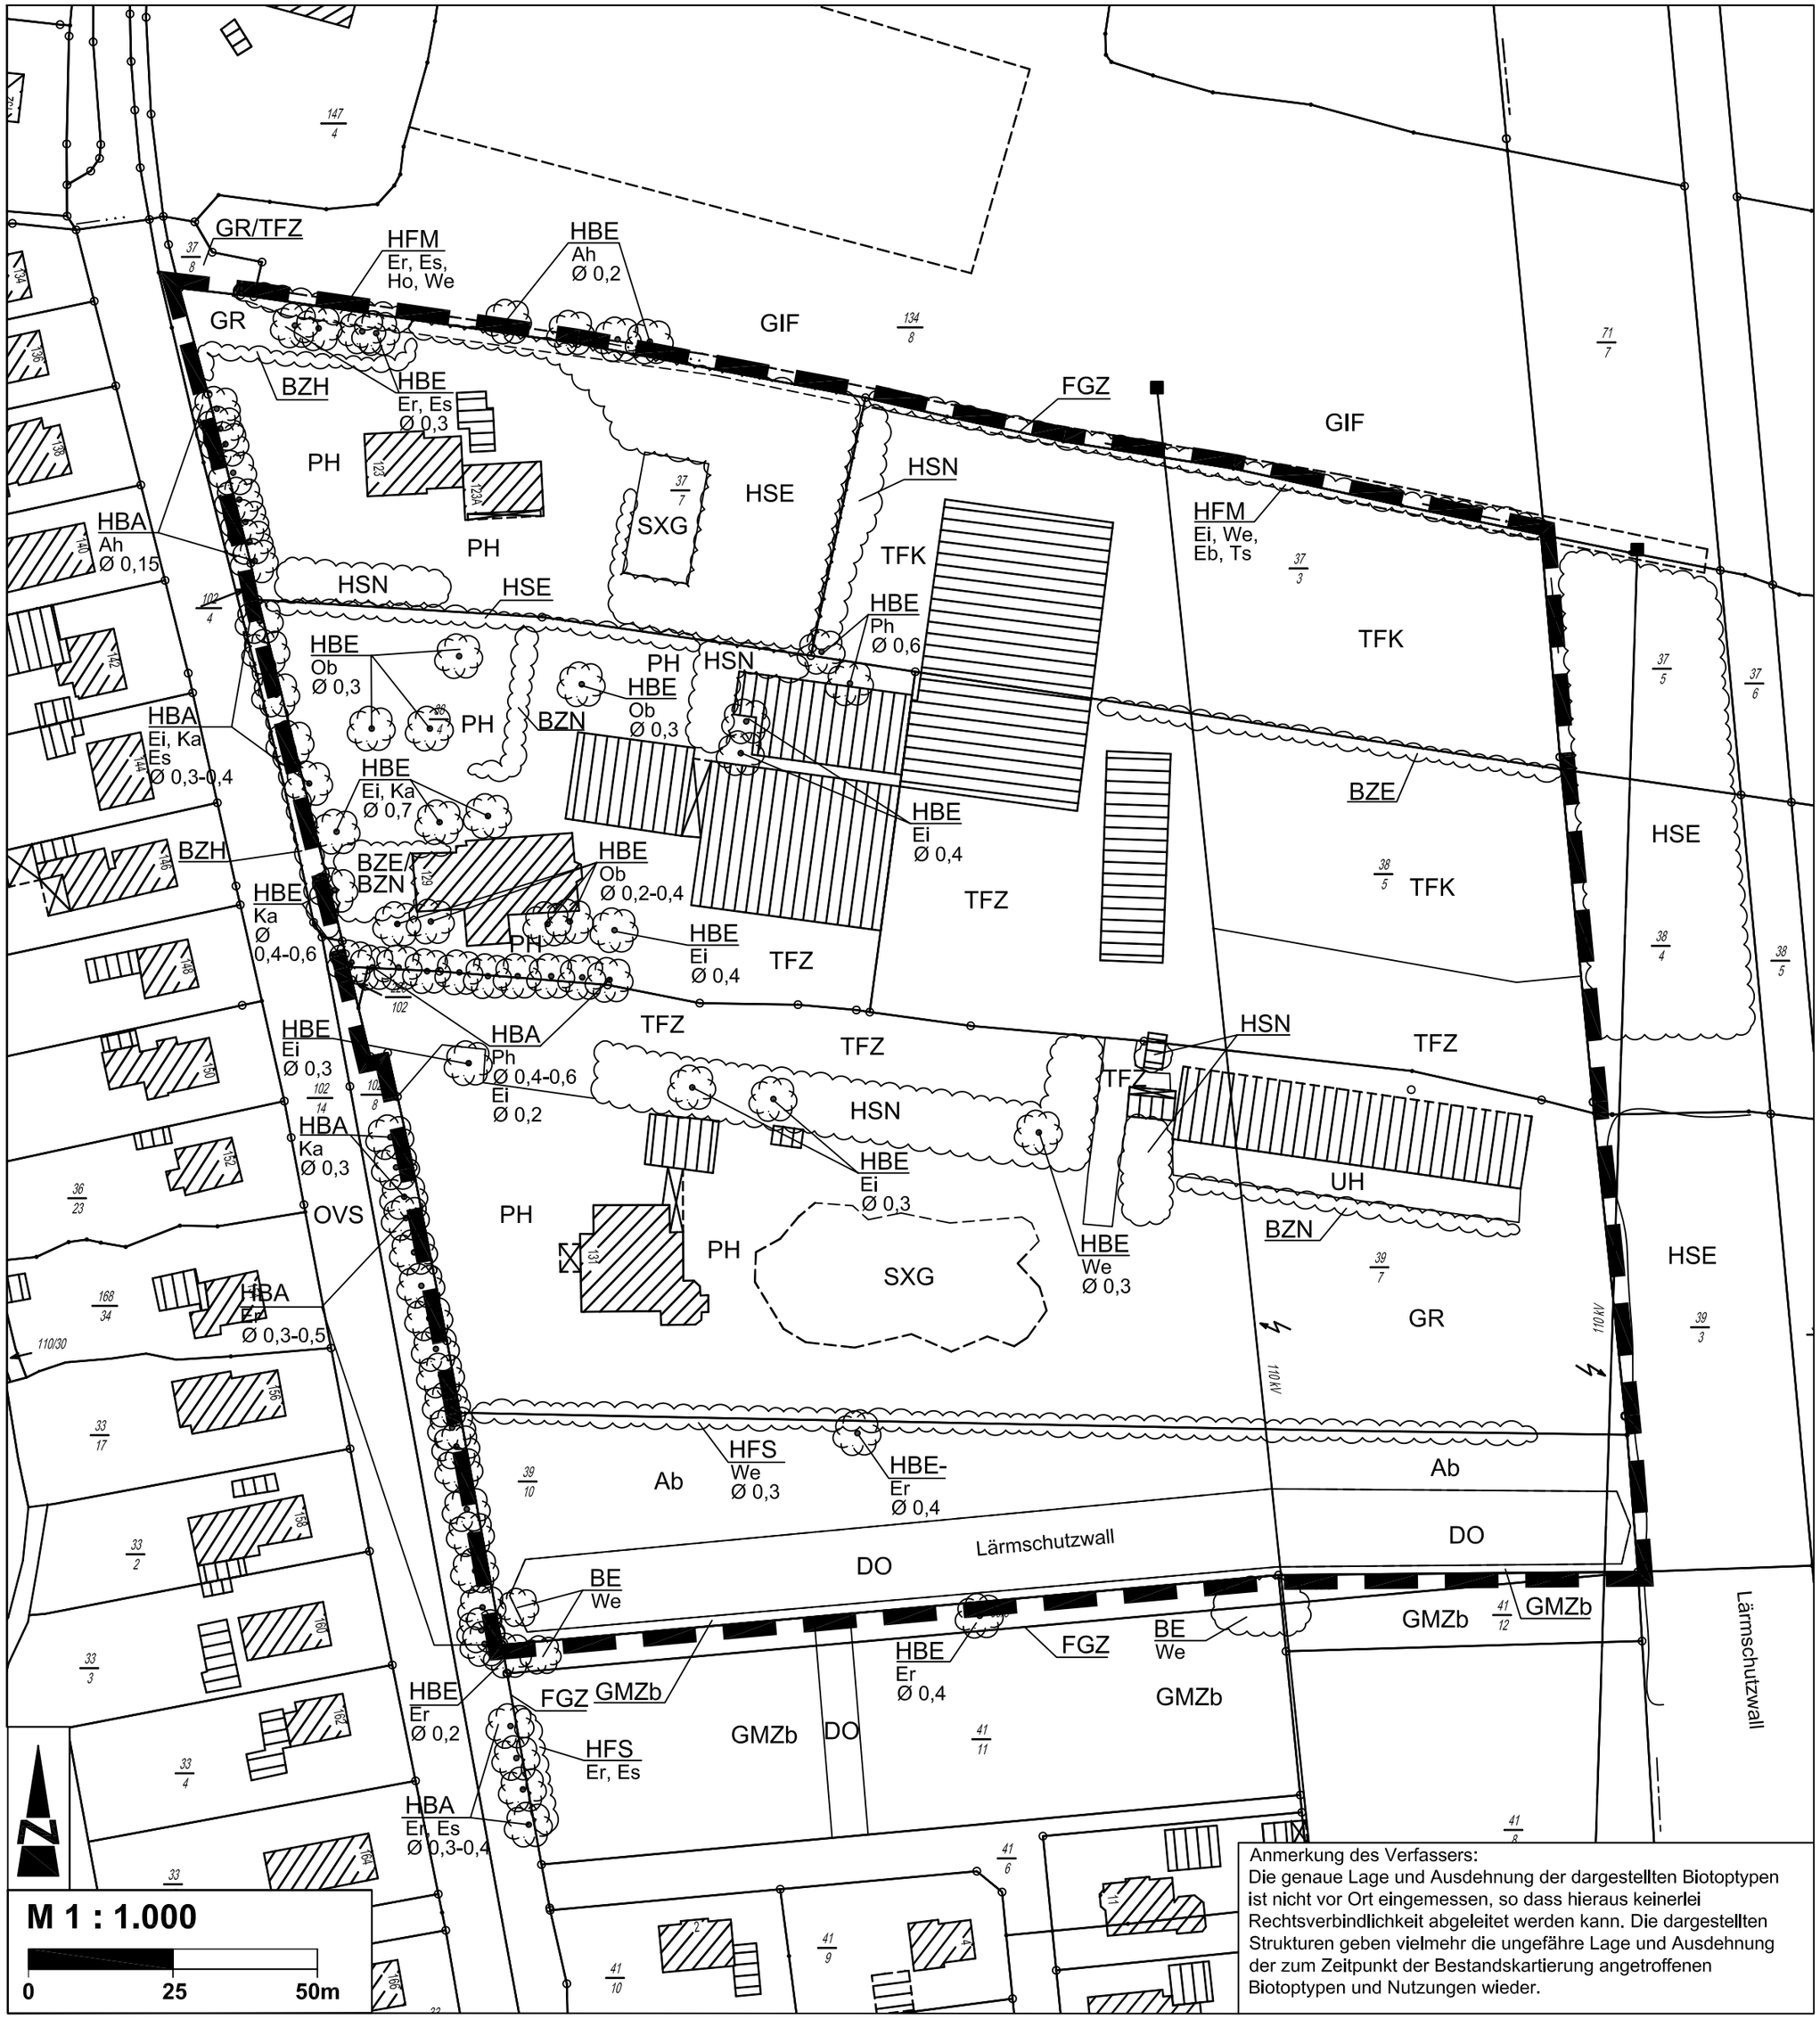

Anmerkung des Verfassers:
Die genaue Lage und Ausdehnung der dargestellten Biotoptypen ist nicht vor Ort eingemessen, so dass hieraus keinerlei Rechtsverbindlichkeit abgeleitet werden kann. Die dargestellten Strukturen geben vielmehr die ungefähre Lage und Ausdehnung der zum Zeitpunkt der Bestandskartierung angetroffenen Biotoptypen und Nutzungen wieder.

Planzeichenerklärung

Geltungsbereich des Grünordnungsplanes

Einzelbäume — Einzelsträucher

Gehölze, Heckenstrukturen

Biotoptypenkürzel* (Stand 05/2007)

Gehölze
- BE Einzelstrauch
- BZH Zierhecke
- BZE Ziergebüsch aus überwiegend einheimischen Gehölzarten
- BZN Ziergebüsch aus überwiegend nicht einheimischen Gehölzarten
- HBA Baumreihe
- HBE Einzelbaum
- HFM Baum-Strauchhecke
- HFS Strauchhecke
- HSE Siedlungsgehölz aus überwiegend einheimischen Gehölzarten
- HSN Siedlungsgehölz aus überwiegend nicht heimischen Gehölzarten

Zusätze - = schlechte Ausprägung
0,3 = Stammdurchmesser in m (geschätzt)

Gewässer
- FGZ sonstiger Graben
- SXG Zierteich

Grünland
- GIF sonstiges feuchtes Intensivgrünland
- GMZ sonstiges mesophiles Grünland, artenärmere Ausprägung

Zusätze b = Brache

Ackerbiotope
- Ab Acker-Brache

Ruderalbiotope
- UH halbruderale Gras- und Staudenflur

Offenbodenbiotope
- DO sonstiger Offenbodenbereich

Siedlungsbiotope/Verkehrsflächen
- GR Scherrasenfläche
- OVS Straße
- PH Hausgarten
- TFK Schotterfläche
- TFZ Fläche mit Betonsteinpflaster

Abkürzungen für Gehölzarten

Ah	Ahorn	*Acer* spec.
Bi	Birke	*Betula pendula*
Eb	Eberesche	*Sorbus aucuparia*
Ei	Stieleiche	*Quercus robur*
Er	Schwarzerle	*Alnus glutinosa*
Es	Esche	*Fraxinus excelsior*
Ho	Holunder	*Sambucus nigra*
Ka	Kastanie	*Aesculus hippocastanum*
Ob	Obstbaum	*Malus domestica, Pyrus domestica*
Ph	Hybrid-Pappel	*Populus* spec.
Ts	Späte Traubenkirsche	*Prunus serotina*
We	Weide	*Salix* spec.

*Biotoptypenkürzel nach "Kartierschlüssel für Biotoptypen in Niedersachsen" (Drachenfels/Nds. Landesamt für Ökologie, Hannover 2004)

Gemeinde Westoverledingen

Landkreis Leer

Grünordnungsplan zum Bebauungsplan Nr. V 19
"Bereich Völlen"

	Datum	Name
Bearbeitet	05/2007	Fittje
Gezeichnet	10/2007	Block
Geprüft	10/2007	Diekmann

Karte 1:
Bestand:
Nutzung / Biotoptypen

Diekmann & Mosebach
Regionalplanung Stadt- u. Landschaftsplanung
Entwicklungs- und Projektmanagement
Oldenburger Straße 211 26180 Rastede Tel. (04402) 911630 Fax 911640

16.10.2007